



društvo s ograničenom odgovornošću

10000 Zagreb, Ulica kneza Branimira 1

Uprava: Krunoslav Jakupčić, dipl.ing. šum. – predsjednik; Ante Sabljčić, dipl.ing. šum. – član; mr.sc. Igor Fazekas – član • MB 3631133 • OIB 69693144506 • Trgovački sud u Zagrebu (MBS 080251008) • Temeljni kapital 1.171.670.000,00 kn, uplaćen u cijelosti • SWIFT: PBZGHR2X • IBAN: HR46 2340 0091 1001 0036 0 • Telefon: 01/4804 111 • Telefax: 01/4804 101 • pp 148, 10002 Zagreb • web: <http://www.hrsume.hr> • e-mail: direkcija@hrsume.hr

UPRAVA ŠUMA PODRUŽNICA DELNICE

Šumarija : Fužine

Elaborat

pripreme rada pridobivanja drva s osnovnim elementima sastojine, vrstama sječe, količinama

evidencijski broj nabave: **DIR-2017-002-15**

Grupa 17

Elaborat izradio:

Denis Štimac, dipl.inž.šum.

(žig i potpis ovlaštenog inženjera)

Denis Štimac
dipl.inž.šum.
ovlašten inženjer šumarstva
HRVATSKE ŠUME d.o.o.

S 11-

Upravitelj Šumarije:

Denis Štimac, dipl.inž.šum.

(žig šumarije)



Elaborat radova za pridobivanje drva s osnovnim elementima sastojine, vrstama sječa i količinama za nadmetanje: DIR - 2017 -002-15

Naziv grupe	Šumarja	Gospodarska jedinica	Odjel / odsjek	Vrsta usluge	Količina		Površina odjela / odsjeka		Broj stabala	SKS		Vrsta sječa	Srednja udaljenost privlačenja		METODA RADA			
					m ³	m ³	ha	kom.		m ³	m ³		m					
UŠP / grupa 58 17	Fužine	Briško	33a	SJEČA OBLOVINE TL	1200													
				SJEČA OBLOVINE ČET														
				PRIVLAČENJE-SKIDER > 5T, TL	1200													
				PRIVLAČENJE-SKIDER>5T,ČET														
				SJEČA OBLOVINE TL	700													
				SJEČA OBLOVINE ČET	500													
				PRIVLAČENJE-SKIDER > 5T, TL	500													
				PRIVLAČENJE-SKIDER>5T,ČET	700													
		SJEČA OBLOVINE TL																
		SJEČA OBLOVINE ČET																
		PRIVLAČENJE-SKIDER > 5T, TL																
		PRIVLAČENJE-SKIDER>5T,ČET																
		SJEČA OBLOVINE TL																
		SJEČA OBLOVINE ČET																
		PRIVLAČENJE-SKIDER > 5T, TL																
		PRIVLAČENJE-SKIDER>5T,ČET																
		SVEUKUPNA POVRŠINA GRUPE: 27,51 ha																

UŠP / grupa ~~58~~
17

**Uprava šuma Podružnica Delnice
Šumarija Fužine**
Za godinu: 2019


Gospodarska jedinica: BRLOŠKO

Odsjek: 33 A		Površina: 27,51 ha			Vrsta prihoda: Redoviti GP					
O.BUKVA	DS	N	m3	DS	N	m3	DS	N	m3	
PREBORNA	2 - 07.5			9 - 42.5	16	29,12	16 - 77.5	8	67,28	
Tarifa: 109	3 - 12.5			10 - 47.5	37	89,54	17 - 82.5	6	59,10	
	4 - 17.5	25	4,50	11 - 52.5	53	165,36	18 - 87.5	1	11,42	
Prosječno jedno stablo	5 - 22.5	40	14,00	12 - 57.5	51	200,94	19 - 92.5			
2,97 m3	6 - 27.5	23	13,57	13 - 62.5	36	175,32	20 - 97.5			
46,95 cm	7 - 32.5	30	27,30	14 - 67.5	25	148,25	UKUPNO	392	1163,86	
	8 - 37.5	23	30,36	15 - 72.5	18	127,80				
OTB	DS	N	m3	DS	N	m3	DS	N	m3	
PREBORNA	2 - 07.5			9 - 42.5	4	7,28	16 - 77.5	1	8,41	
Tarifa: 109	3 - 12.5			10 - 47.5	4	9,68	17 - 82.5			
	4 - 17.5	1	0,18	11 - 52.5	11	34,32	18 - 87.5			
Prosječno jedno stablo	5 - 22.5	7	2,45	12 - 57.5	11	43,34	19 - 92.5			
2,64 m3	6 - 27.5	3	1,77	13 - 62.5			20 - 97.5			
45,80 cm	7 - 32.5	1	0,91	14 - 67.5	1	5,93	UKUPNO	47	124,01	
	8 - 37.5	2	2,64	15 - 72.5	1	7,10				
JELA	DS	N	m3	DS	N	m3	DS	N	m3	
PREBORNA	2 - 07.5			9 - 42.5	15	25,20	16 - 77.5	22	168,96	
Tarifa: 011	3 - 12.5			10 - 47.5	24	53,52	17 - 82.5	29	260,13	
	4 - 17.5			11 - 52.5	27	77,76	18 - 87.5	27	281,88	
Prosječno jedno stablo	5 - 22.5	4	1,32	12 - 57.5	18	65,34	19 - 92.5	2	24,08	
5,07 m3	6 - 27.5	13	7,15	13 - 62.5	32	143,68	20 - 97.5			
62,17 cm	7 - 32.5	7	5,95	14 - 67.5	32	173,76	UKUPNO	302	1529,75	
	8 - 37.5	16	19,68	15 - 72.5	34	221,34				
JELA	DS	N	m3	DS	N	m3	DS	N	m3	
VJETROLOM	2 - 07.5			9 - 42.5	1	1,68	16 - 77.5	2	15,36	
Tarifa: 011	3 - 12.5			10 - 47.5	2	4,46	17 - 82.5			
	4 - 17.5			11 - 52.5	3	8,64	18 - 87.5			
Prosječno jedno stablo	5 - 22.5	1	0,33	12 - 57.5	2	7,26	19 - 92.5			
3,56 m3	6 - 27.5			13 - 62.5	1	4,49	20 - 97.5			
53,80 cm	7 - 32.5	3	2,55	14 - 67.5	4	21,72	UKUPNO	23	81,97	
	8 - 37.5	2	2,46	15 - 72.5	2	13,02				
SMREKA	DS	N	m3	DS	N	m3	DS	N	m3	
PREBORNA	2 - 07.5			9 - 42.5	1	1,66	16 - 77.5			
Tarifa: 183	3 - 12.5			10 - 47.5			17 - 82.5	2	17,92	
	4 - 17.5			11 - 52.5			18 - 87.5			
Prosječno jedno stablo	5 - 22.5			12 - 57.5			19 - 92.5			
6,31 m3	6 - 27.5			13 - 62.5			20 - 97.5			
70,00 cm	7 - 32.5			14 - 67.5	1	5,38	UKUPNO	6	37,86	
	8 - 37.5			15 - 72.5	2	12,90				
UKUPNO 33 A			Prosječno jedno stablo	3,81 m3		53,23 cm		770	2937,45	

Upute izvoditeljima radova:

- Odjel 988d podrazumijeva odjel 45a g.j. Bitoraj u kojem je procijenjena objavljena količina vjetroatizvala.
- Riječ je o odjelima zahvaćenim vjetroatizvalama u kojima je doznaka djelomično izvršena iz razloga što se radi o iskrižanoj, ležećoj drvnoj masi koju je fizički nemoguće ranije doznačiti. Ostala količina će se doznačiti prije početka radova ili u tijeku proizvodnog procesa.
- Radovi sječe i vuče u odjelima/odsjecima definiranim kao 988 izvršavat će se dinamikom koju odredi upravitelj šumarije, čineći jednu jedinstvenu cjelinu, završavajući odjel po odjel i to do ispunjenja ugovorene količine. Ukoliko dođe do ispunjenja ugovorenih količina prije ulaska u pojedine odjele unutar grupe, upravitelj šumarije u tom trenutku zaustavlja radove i smatra se da je ugovorna obveza ispunjena.
- Elaborati za odjele definirane kao 988 a, b, c...sadrže karte odjela koji bi po procijeni naručitelja trebali biti obuhvaćeni radovima.
- Odjeli bez ucrtanih vlaka sječeni su redovnom sječom u prethodnoj ophodnjici te su adekvatno otvoreni.
- Radovi u odjelima zahvaćenim vjetroatizvalama opasni su te posebnu pažnju treba obratiti na sigurnost u radu, pri tom posebno naglašavamo da postoji realna mogućnost od novih izvala na koju treba izvoditelj posebno obratiti pažnju.

- Radovi definirani kao „Uhrpavanje- priprema za licitaciju“ podrazumijevaju slaganje hrpa pilanske oblovine crnogorice na izdvojenim stovarištima u količini od cca 100 m3

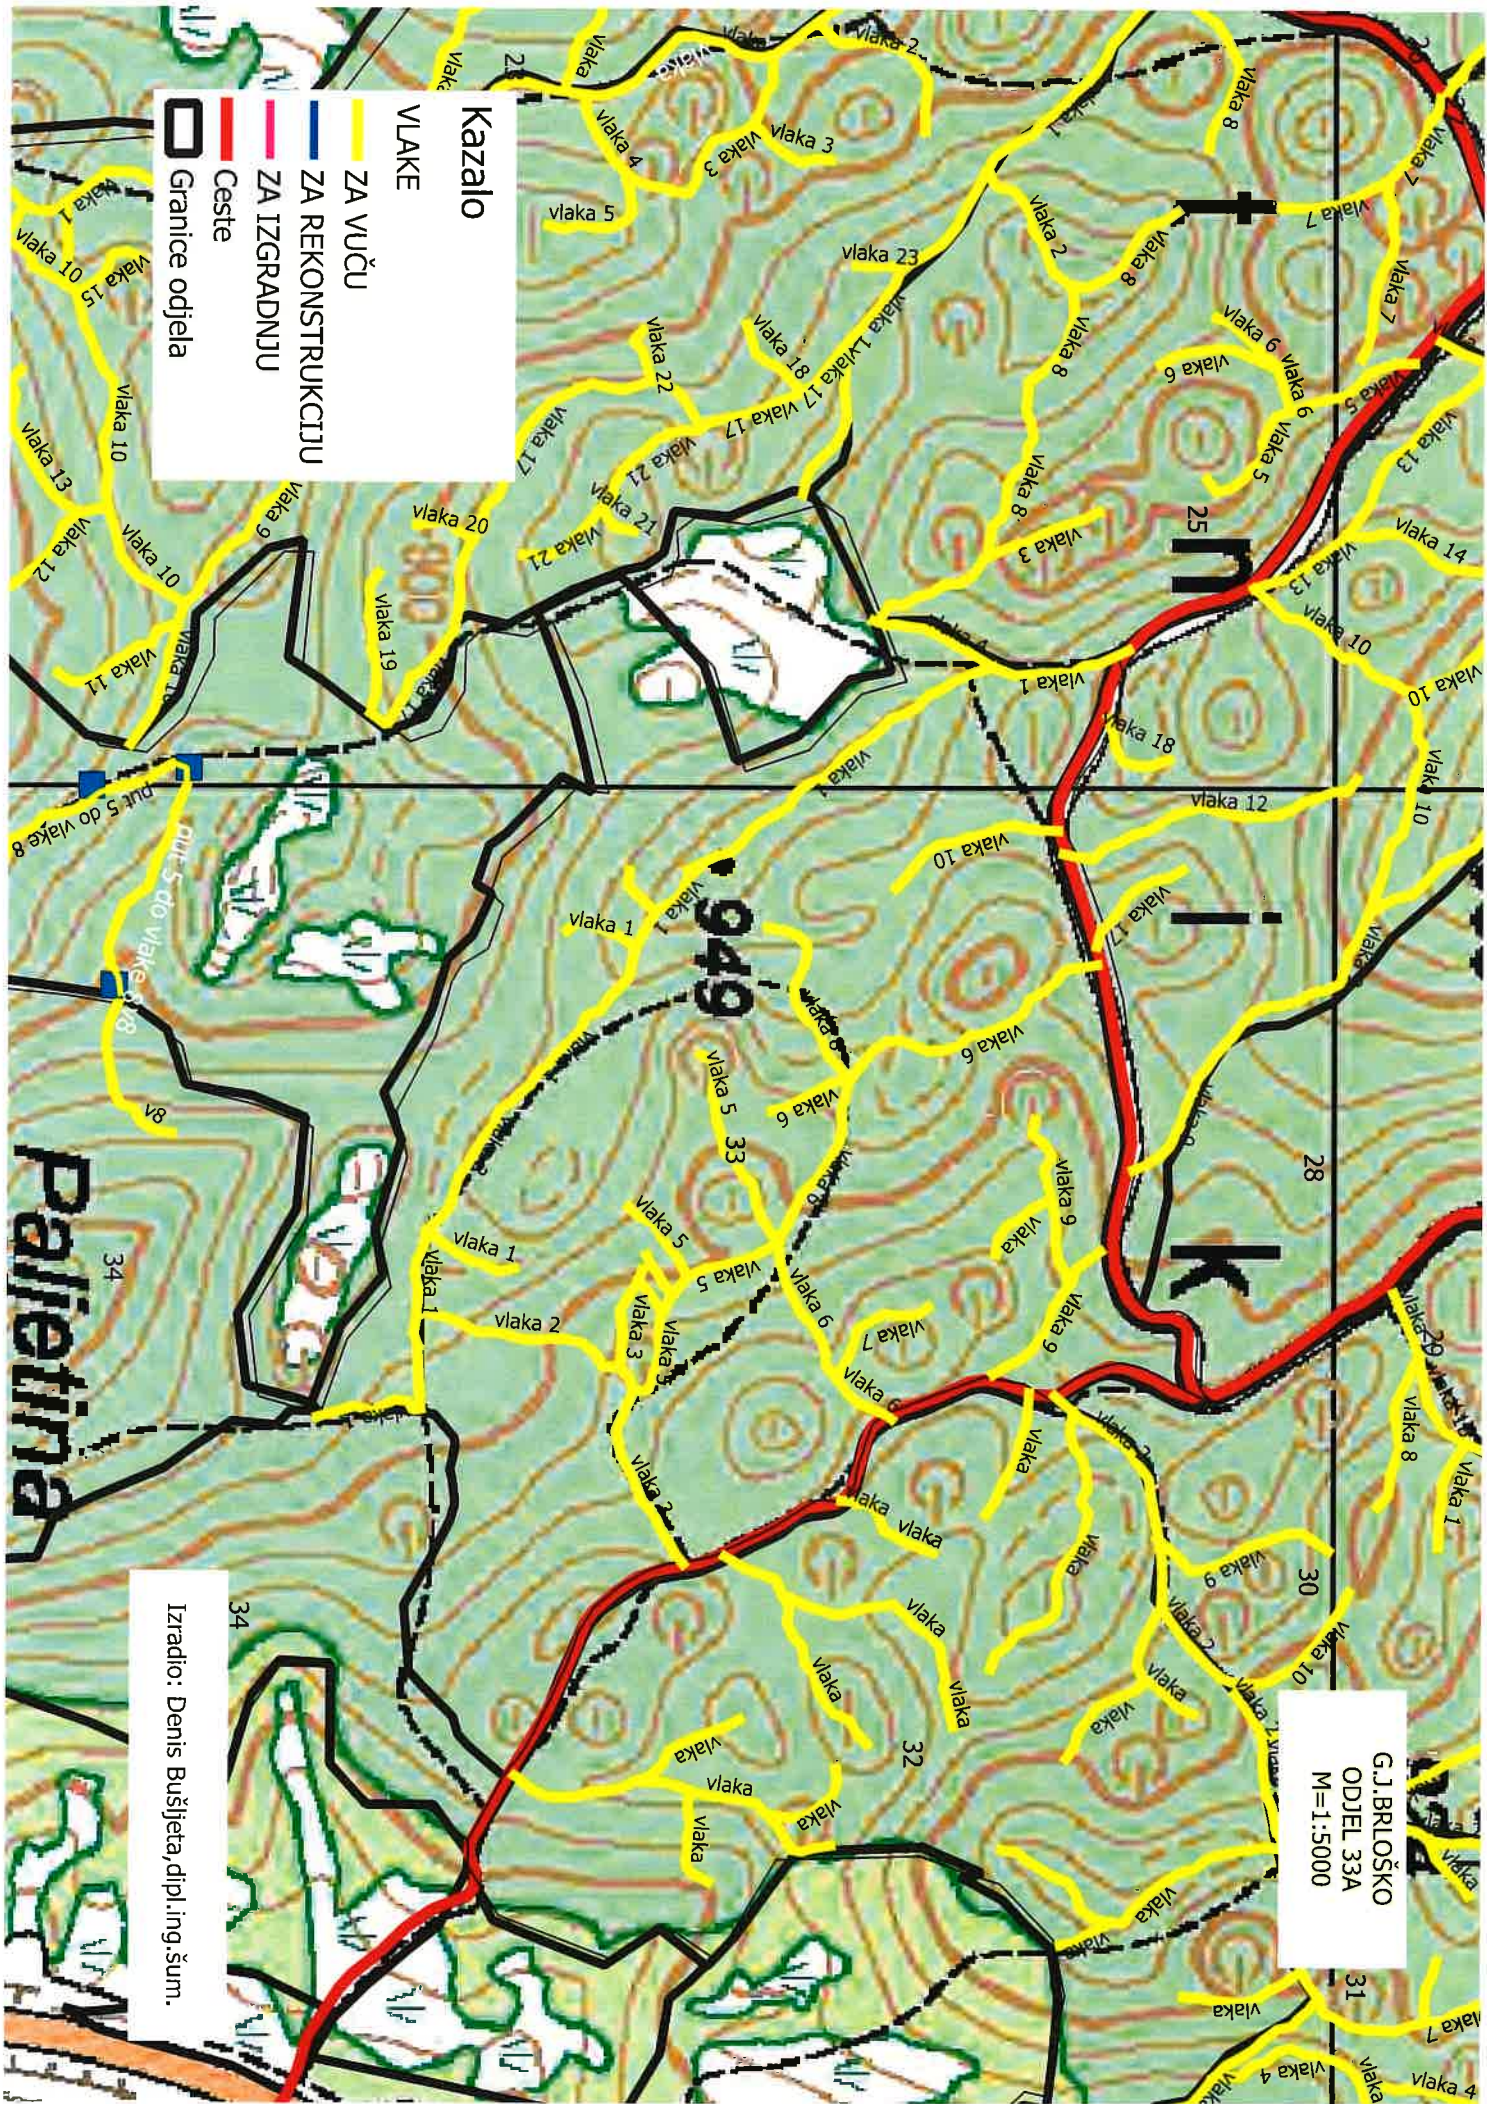


- Kazalo**
- VLAKE
 - ZA VUČU
 - ZA REKONSTRUKCIJU
 - ZA IZGRADNJU
 - Granice odjela
 - Ceste

G.J. BRLOŠKO
 ODJEL 33A
 M=1:5000

Izradio: Denis Bušijeta, dipl. ing. šum.

Paljetina

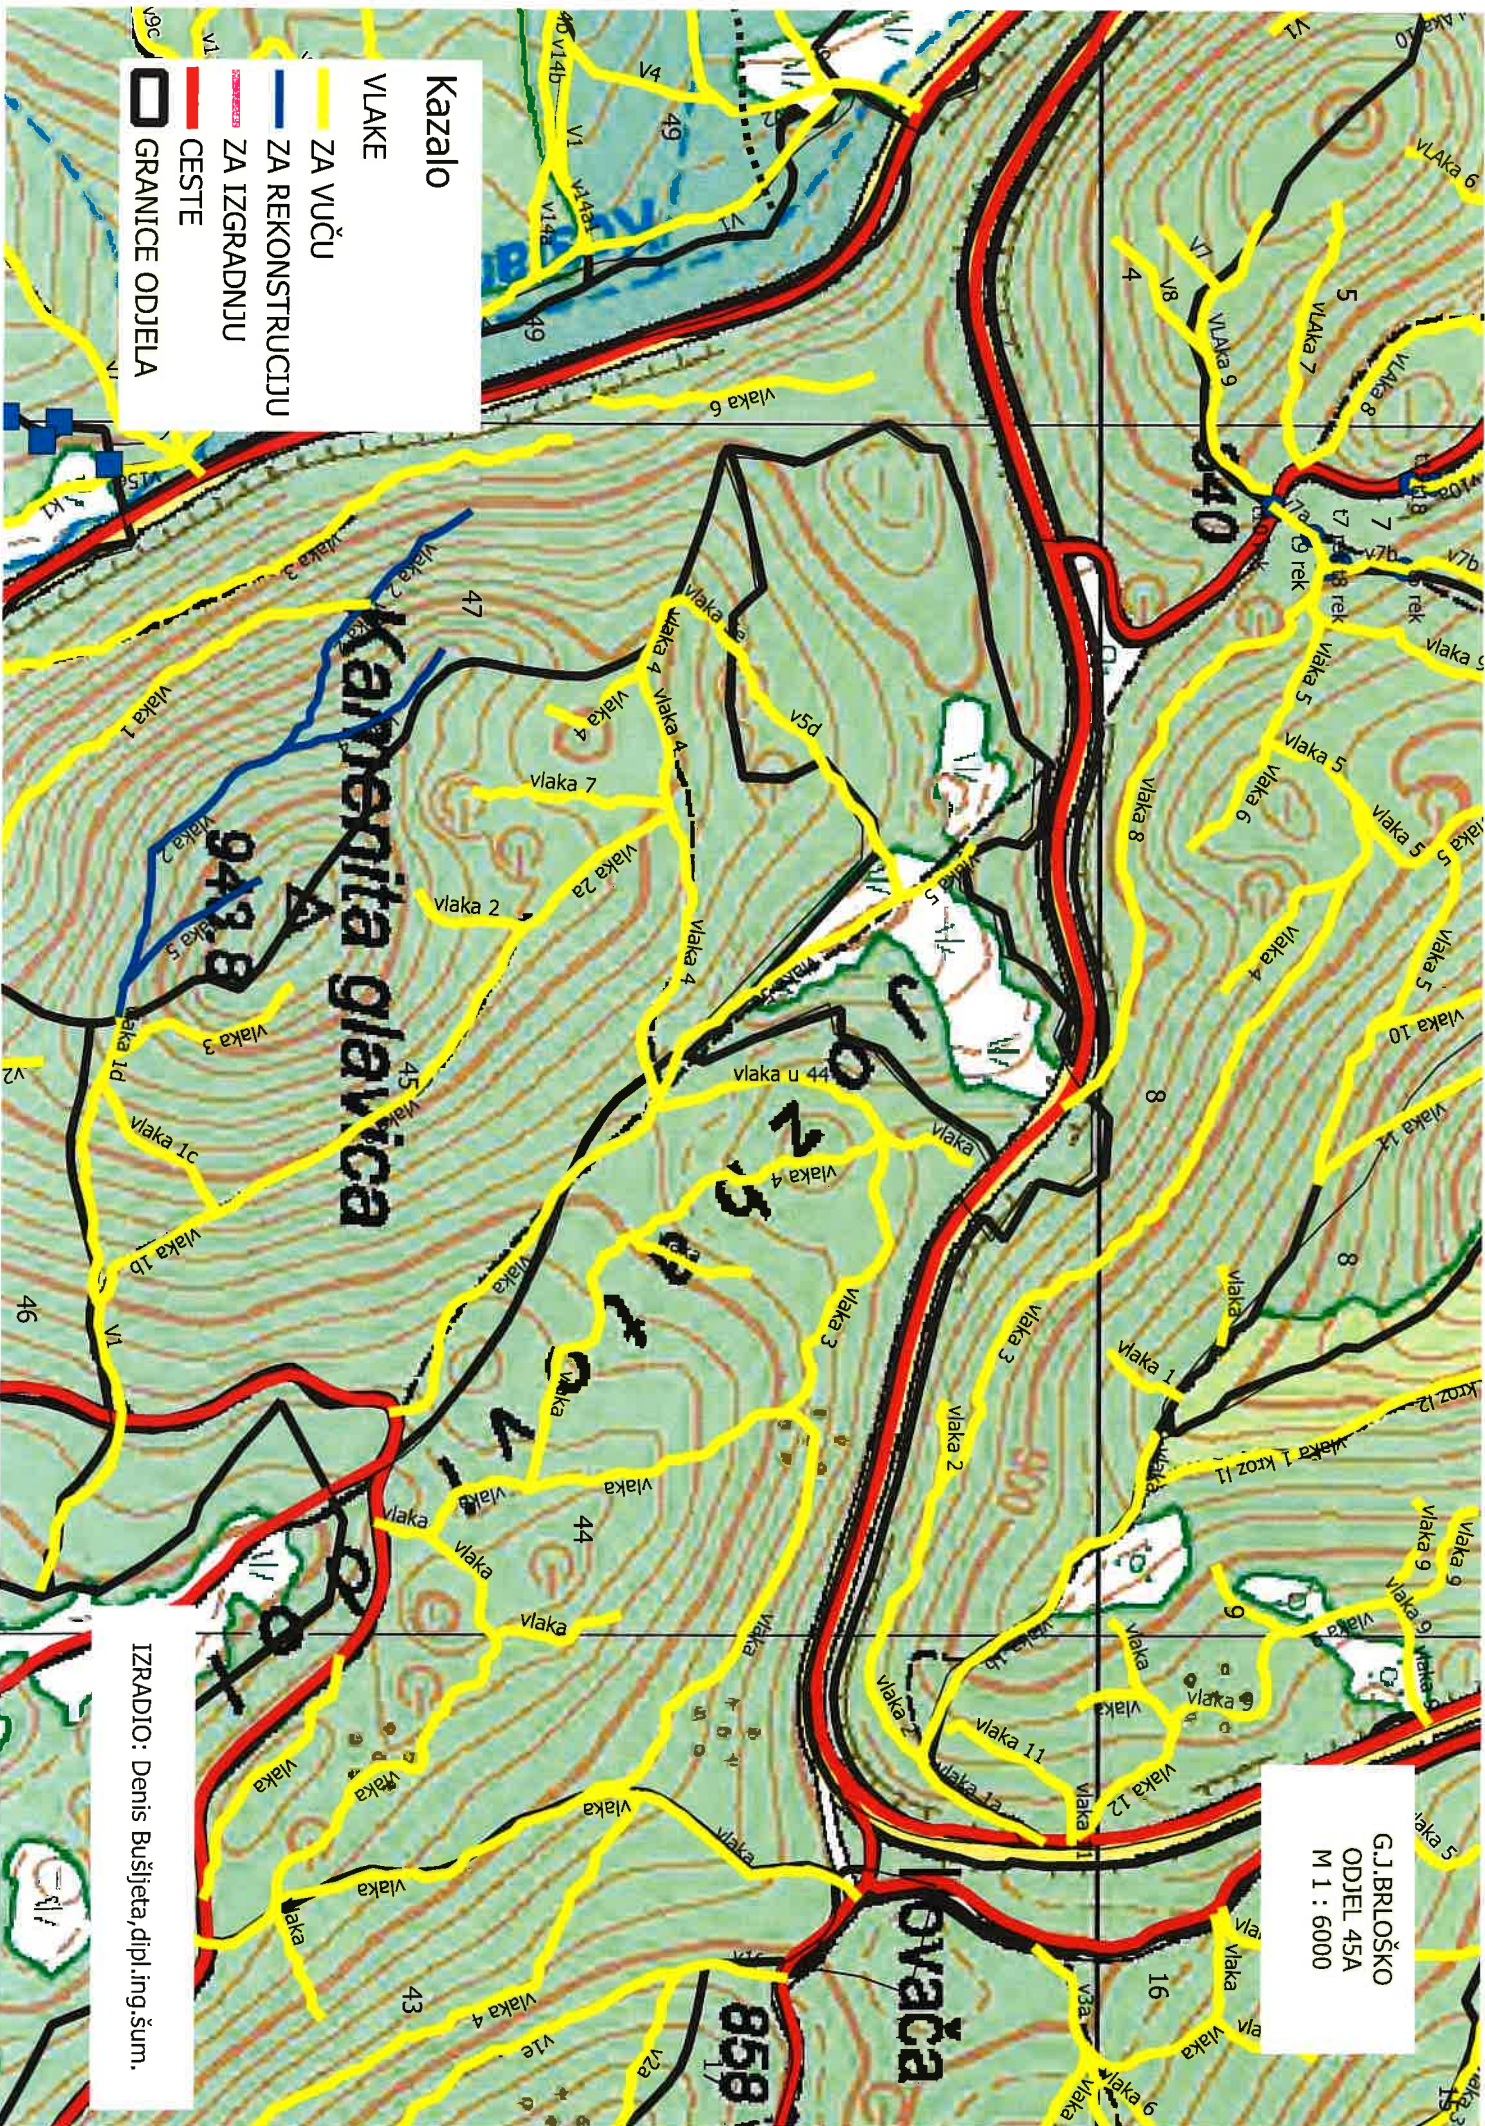

Kazalo

- VLAKE
- ZA VUČU
- ZA REKONSTRUCIJU
- ZA IZGRADNJU
- CESTE
- GRANICE ODJELA

G.J.BRLOŠKO
ODJEL 45A
M 1 : 6000

IZRADIO: Denis Bušijeta, dipl. ing. šum.

Kamernita glavica

TOVAČA

9498

858