



društvo s ograničenom odgovornošću

Uprava: Krunoslav Jakupčić, dipl. ing. šum. – predsjednik; Ante Sabljčić, dipl. ing. šum. – član; mr.sc. Igor Fazekas – član • MB 3631133 • OIB 69693144506 • Trgovački sud u Zagrebu (MBS 080251008) • Temeljni kapital 1.171.670.000,00 kn. uplaćen u cijelosti • SWIFT: PBZGHR2X • IBAN: HR46 2340 0091 1001 0036 0 • Telefon: 01/4804 111 • Telefax: 01/4804 101 • pp 148, 10002 Zagreb • web: <http://www.hrsume.hr> • e-mail: direkcija@hrsume.hr

10000 Zagreb, Ulica kneza Branimira 1.

22

UPRAVA ŠUMA PODRUŽNICA DELNICE

Šumarija GEROVO

Elaborat pripreme rada pridobivanja drva

evidencijski broj nabave: DIR – 2017 – 002 – 15

Grupa: 22

Elaborat izradio:

Krešimir Janeš, dipl.ing.šum.


Krešimir Janeš
dipl.ing.šum.
ovlašten inženjer šumarstva

(žig i potpis ovlaštenog inženjera)

Upravitelj Šumarije:
Dr.sc. Josip Malnar, dipl.ing.šum.





Siniša Arh, dipl.ing.šum.


Siniša Arh
dipl.ing.šum.
ovlašten inženjer šumarstva


(žig i potpis ovlašteno inženjera)

Upute izvoditeljima radova:

- Odjel 988a podrazumijeva grupu odjela 19, 24, 48, 49, 50 g.j. Lividraga u kojima je procijenjena objavljena količina vjetroizvala.
- Riječ je o odjelima zahvaćenim vjetroizvalama u kojima je doznaka djelomično izvršena iz razloga što se radi o iskrižanoj, ležećoj drvnoj masi koju je fizički nemoguće ranije doznačiti. Ostala količina će se doznačiti prije početka radova ili u tijeku proizvodnog procesa.
- Radovi sječe i vuče u odjelima/odsjecima definiranim kao 988 izvršavat će se dinamikom koju odredi upravitelj šumarije, čineći jednu jedinstvenu cjelinu, završavajući odjel po odjel i to do ispunjenja ugovorene količine. Ukoliko dođe do ispunjenja ugovorenih količina prije ulaska u pojedine odjele unutar grupe, upravitelj šumarije u tom trenutku zaustavlja radove i smatra se da je ugovorna obveza ispunjena.
- Elaborati za odjele definirane kao 988 a, b, c...sadrže karte odjela koji bi po procijeni naručitelja trebali biti obuhvaćeni radovima.
- Odjeli bez ucrtanih vlaka sječeni su redovnom sječom u prethodnoj ophodnjici te su adekvatno otvoreni.
- Radovi u odjelima zahvaćenim vjetroizvalama opasni su te posebnu pažnju treba obratiti na sigurnost u radu, pri tom posebno naglašavamo da postoji realna mogućnost od novih izvala na koju treba izvoditelj posebno obratiti pažnju.

- Radovi definirani kao „Uhrpavanje- priprema za licitaciju“ podrazumijevaju slaganje hrpa pilanske oblovine crnogorice na izdvojenim stovarištima u količini od cca 100 m3

GJ Lividraga
Odjel 19a
M 1:5000

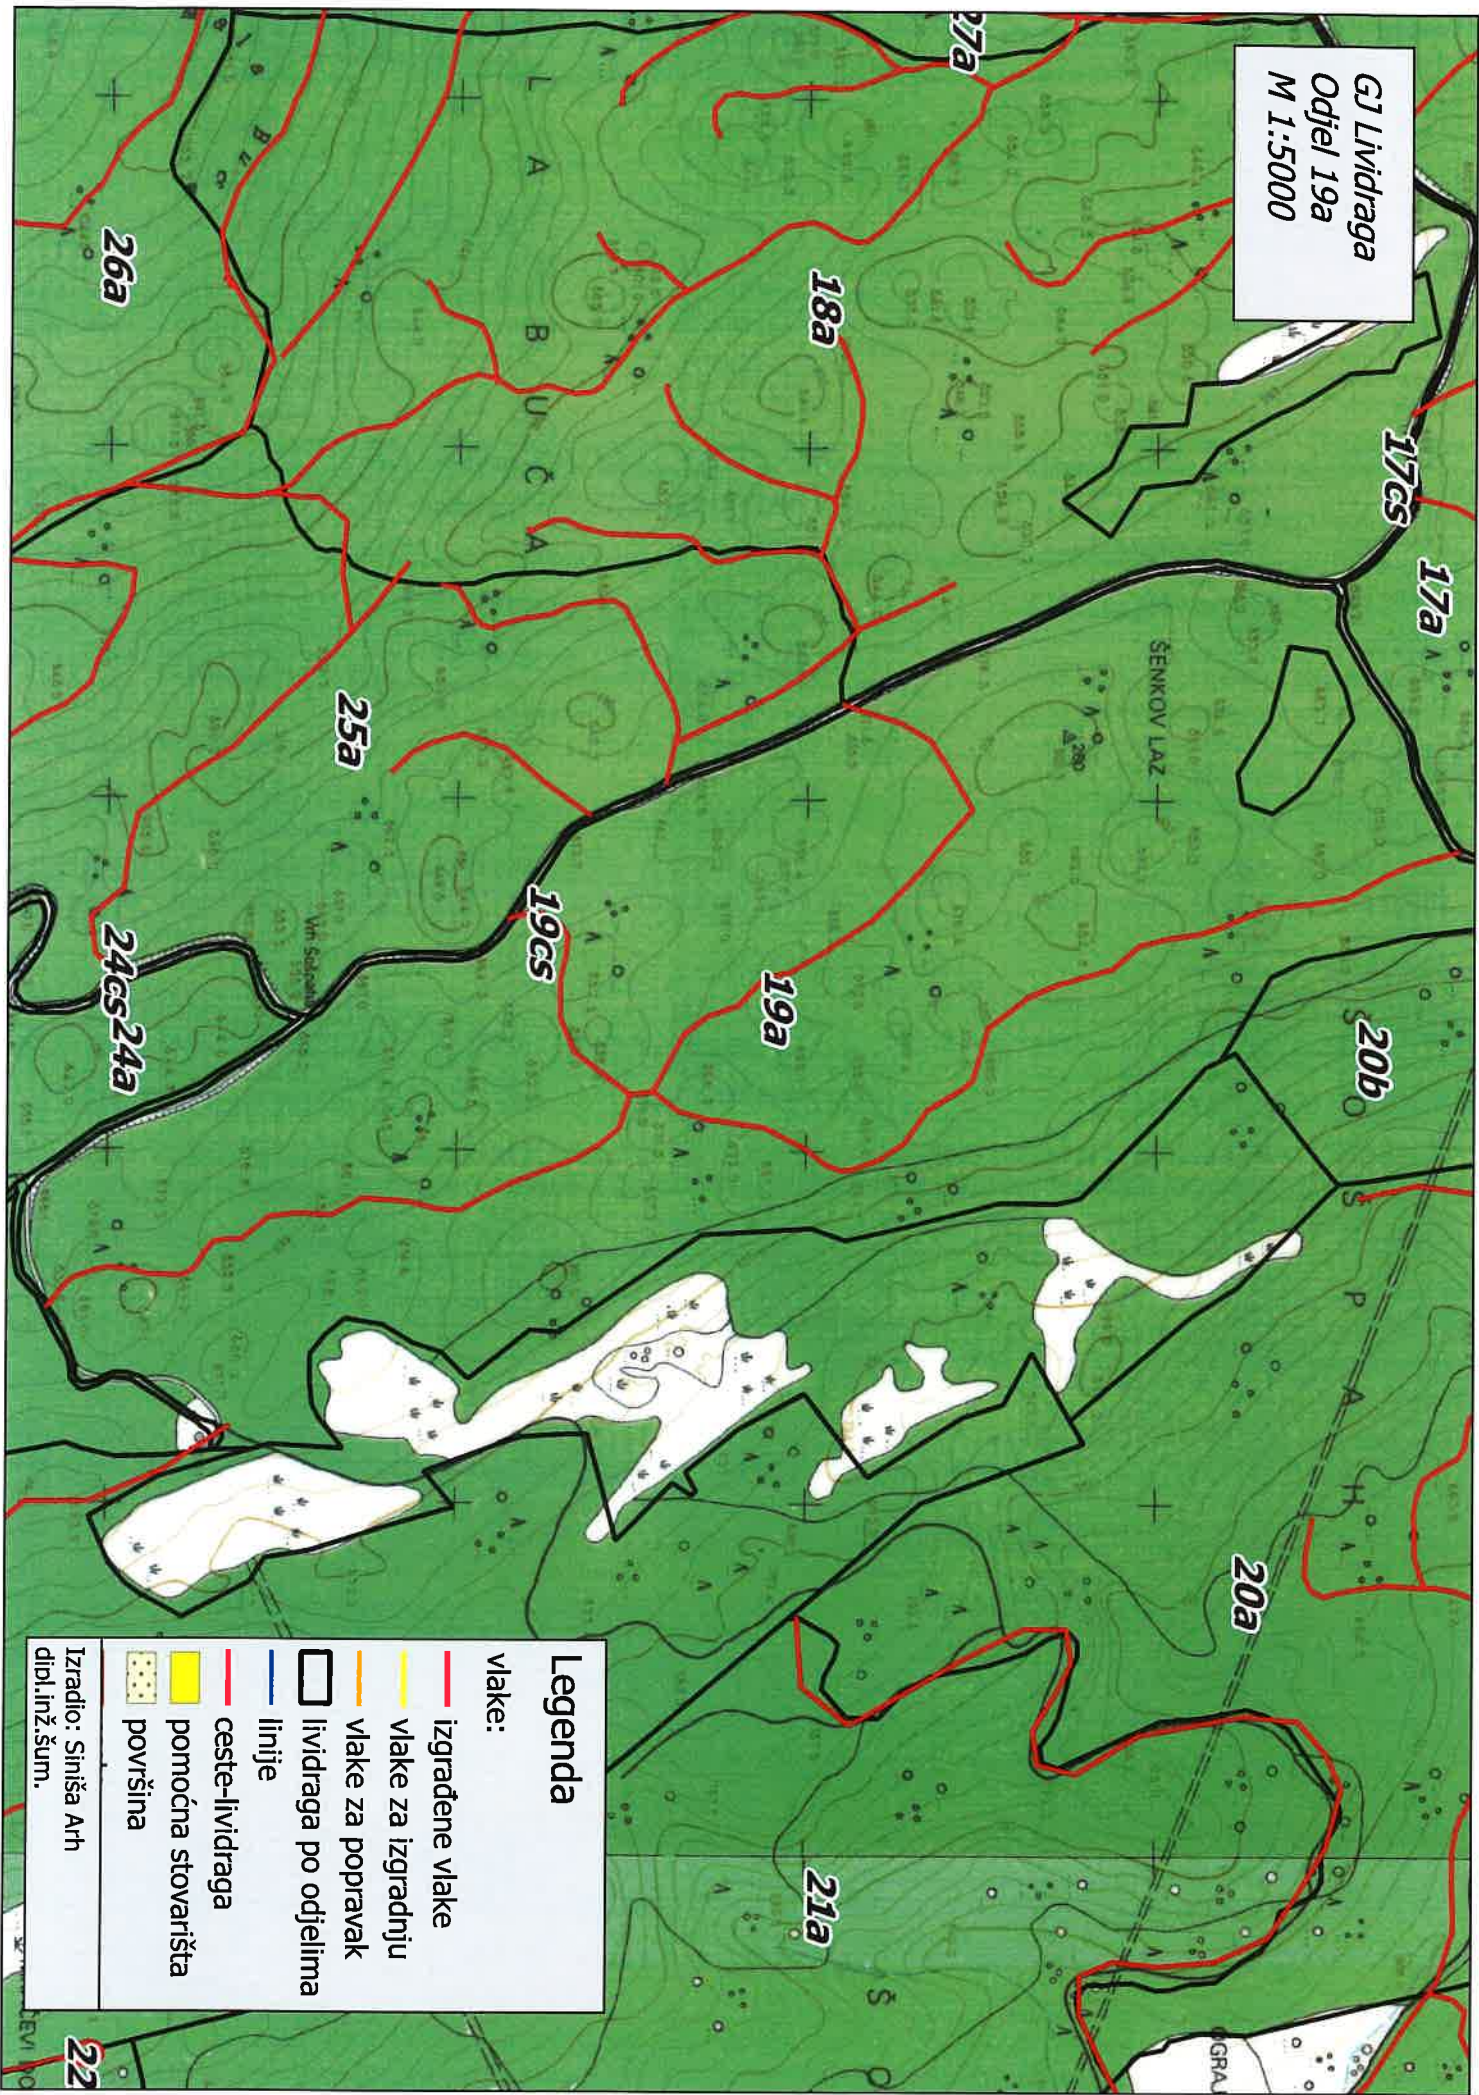

Legenda

vlake:

izgrađene vlake

vlake za izgradnju

vlake za popravak

lividraga po odjelima

linije


ceste-lividraga

pomoćna stvarišta

površina





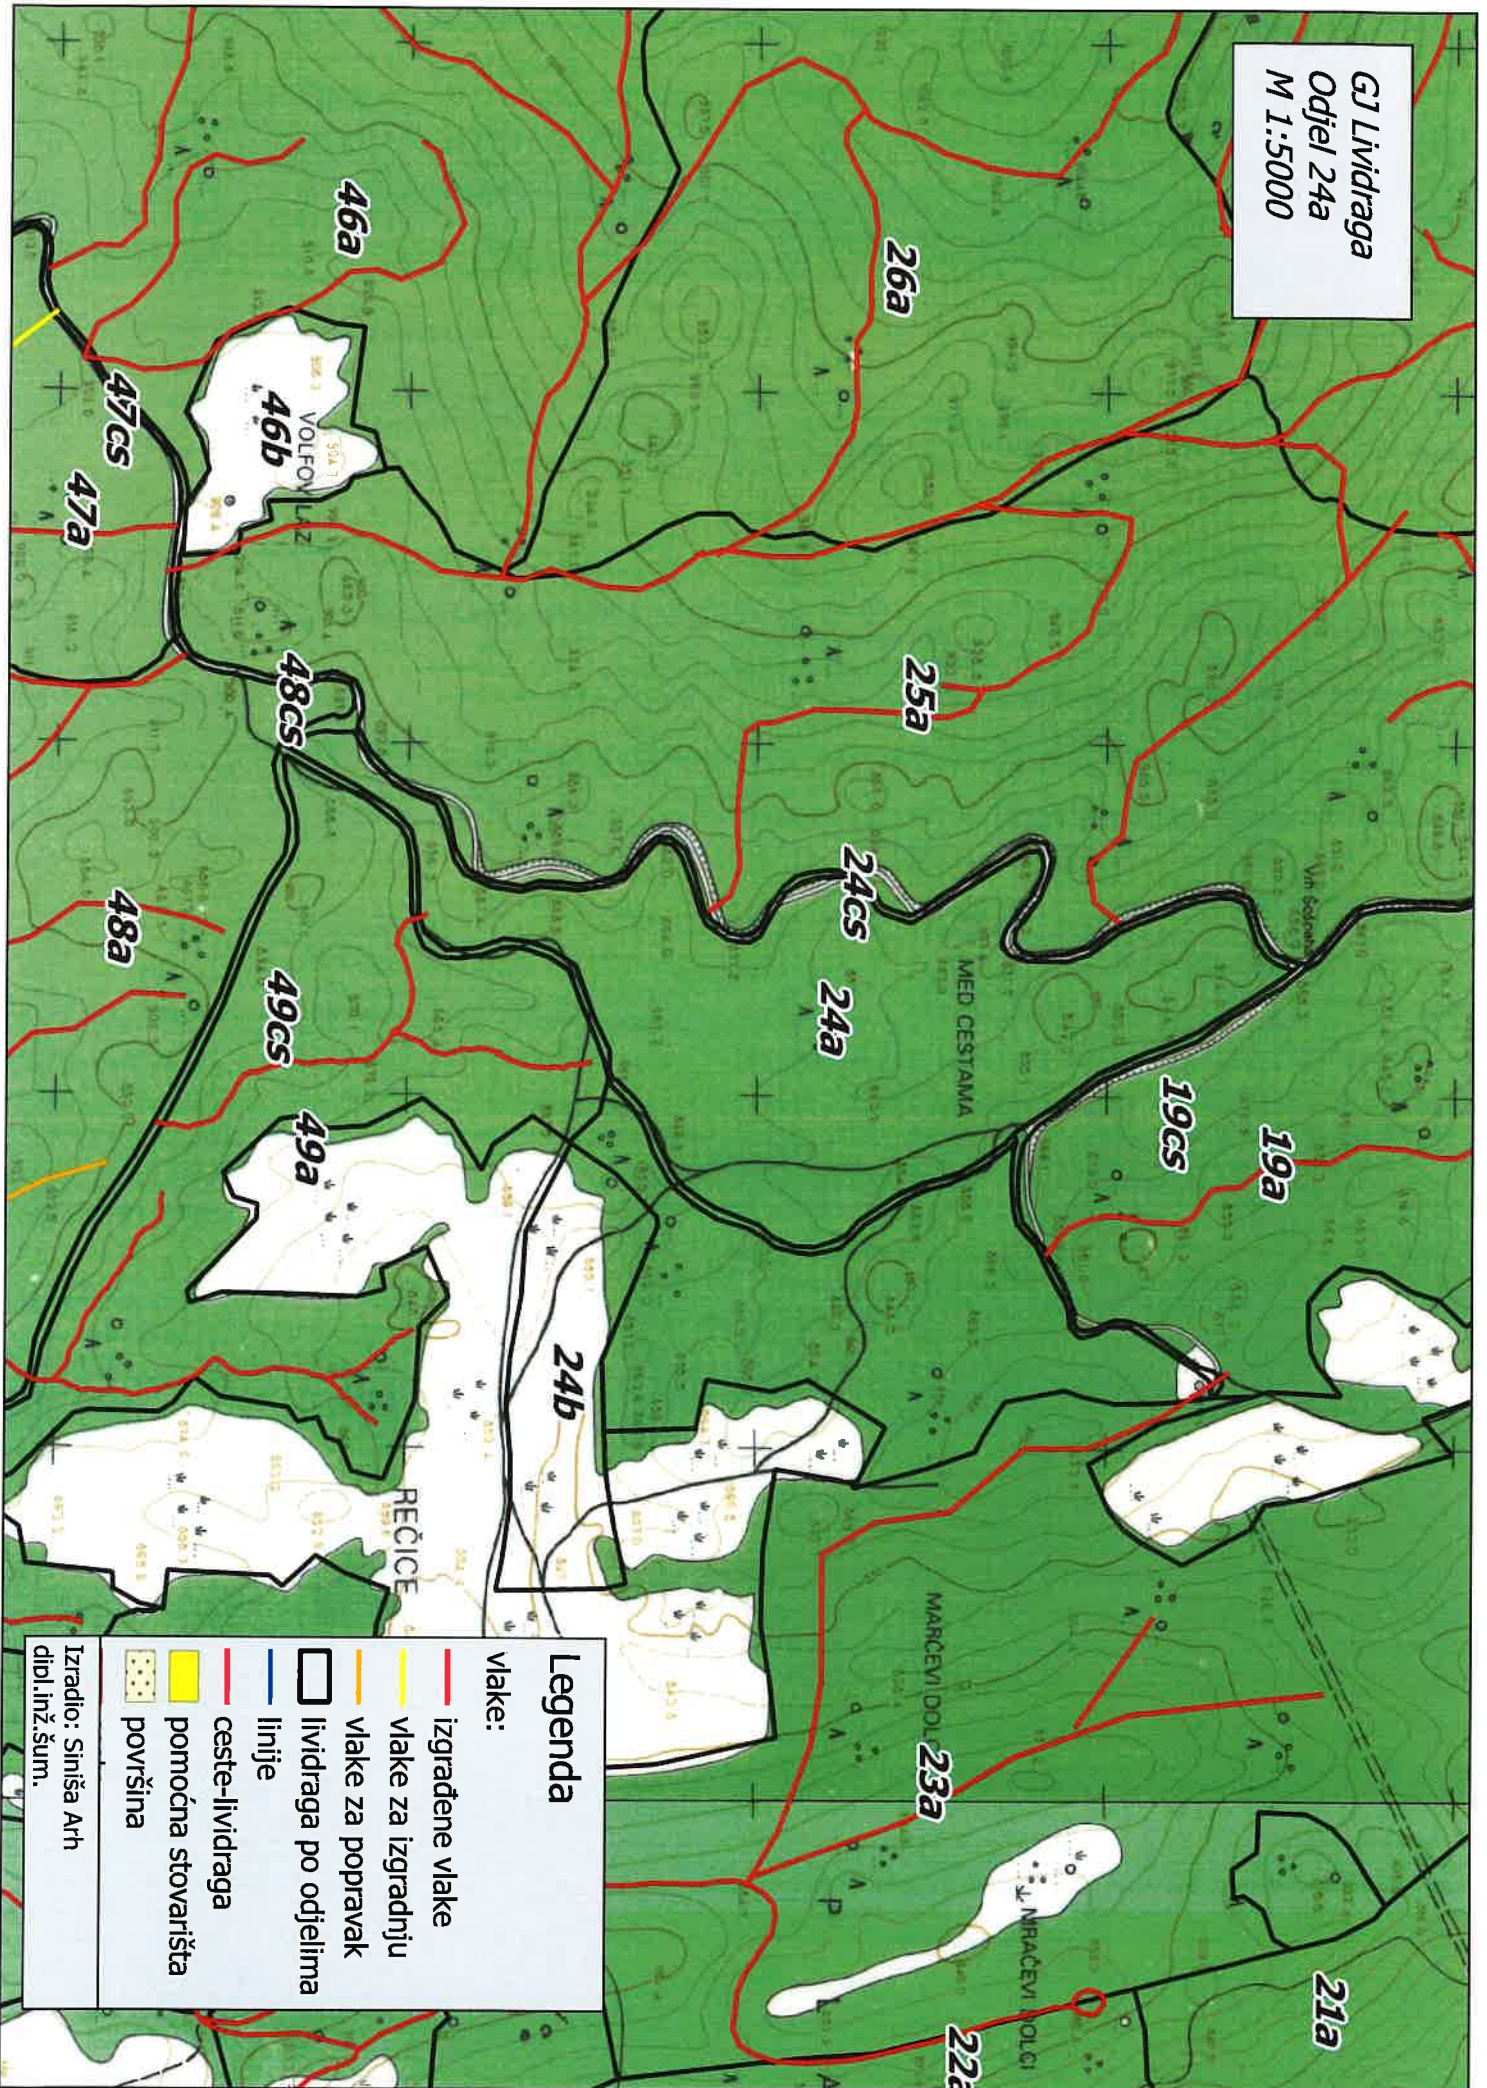



Izradio: Siniša Arh
dipl.inž.šum.

GJ Lividraga
Odjel 24a
M 1:5000




Legenda

vlake:

-  izgrađene vlake
-  vlake za izgradnju
-  vlake za popravak
-  lividraga po odjelima
-  linije
-  ceste-lividraga
-  pomoćna stovarišta
-  površina

Izradio: Siniša Arh
dipl.inž.šum.

GJ Lividraga
Odjel 48a
M 1:5000

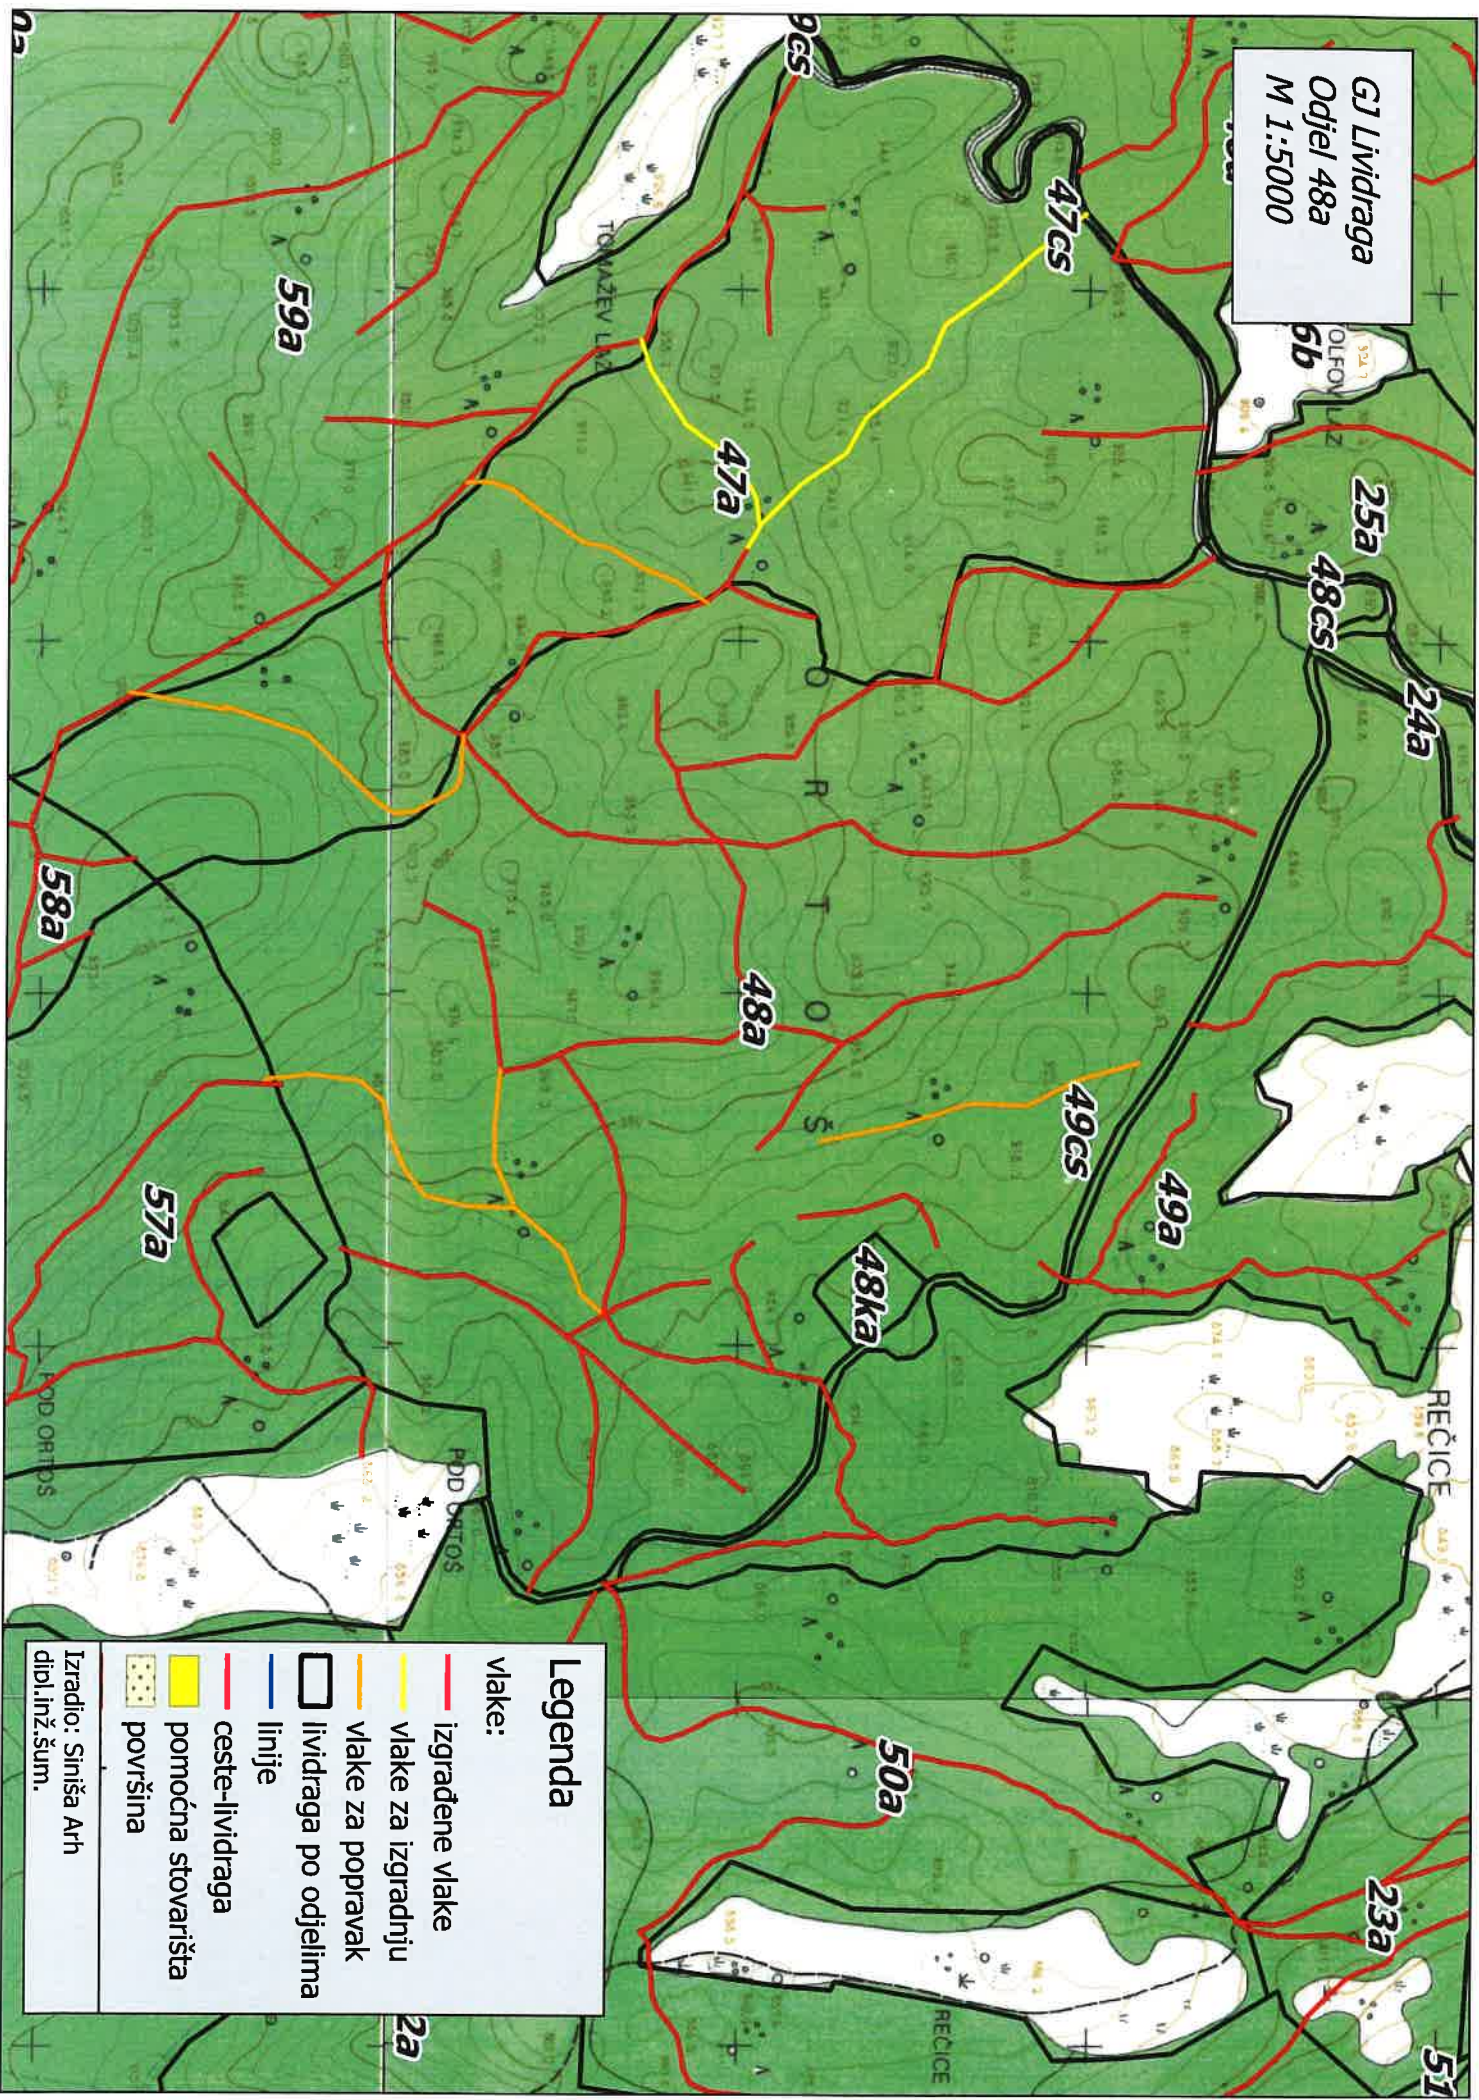

Legenda

vlake:

— izgrađene vlake

— vlake za izgradnju

— vlake za popravak

□ lividraga po odjelima


— linije

— ceste-lividraga

▨ pomoćna stovarišta
površina





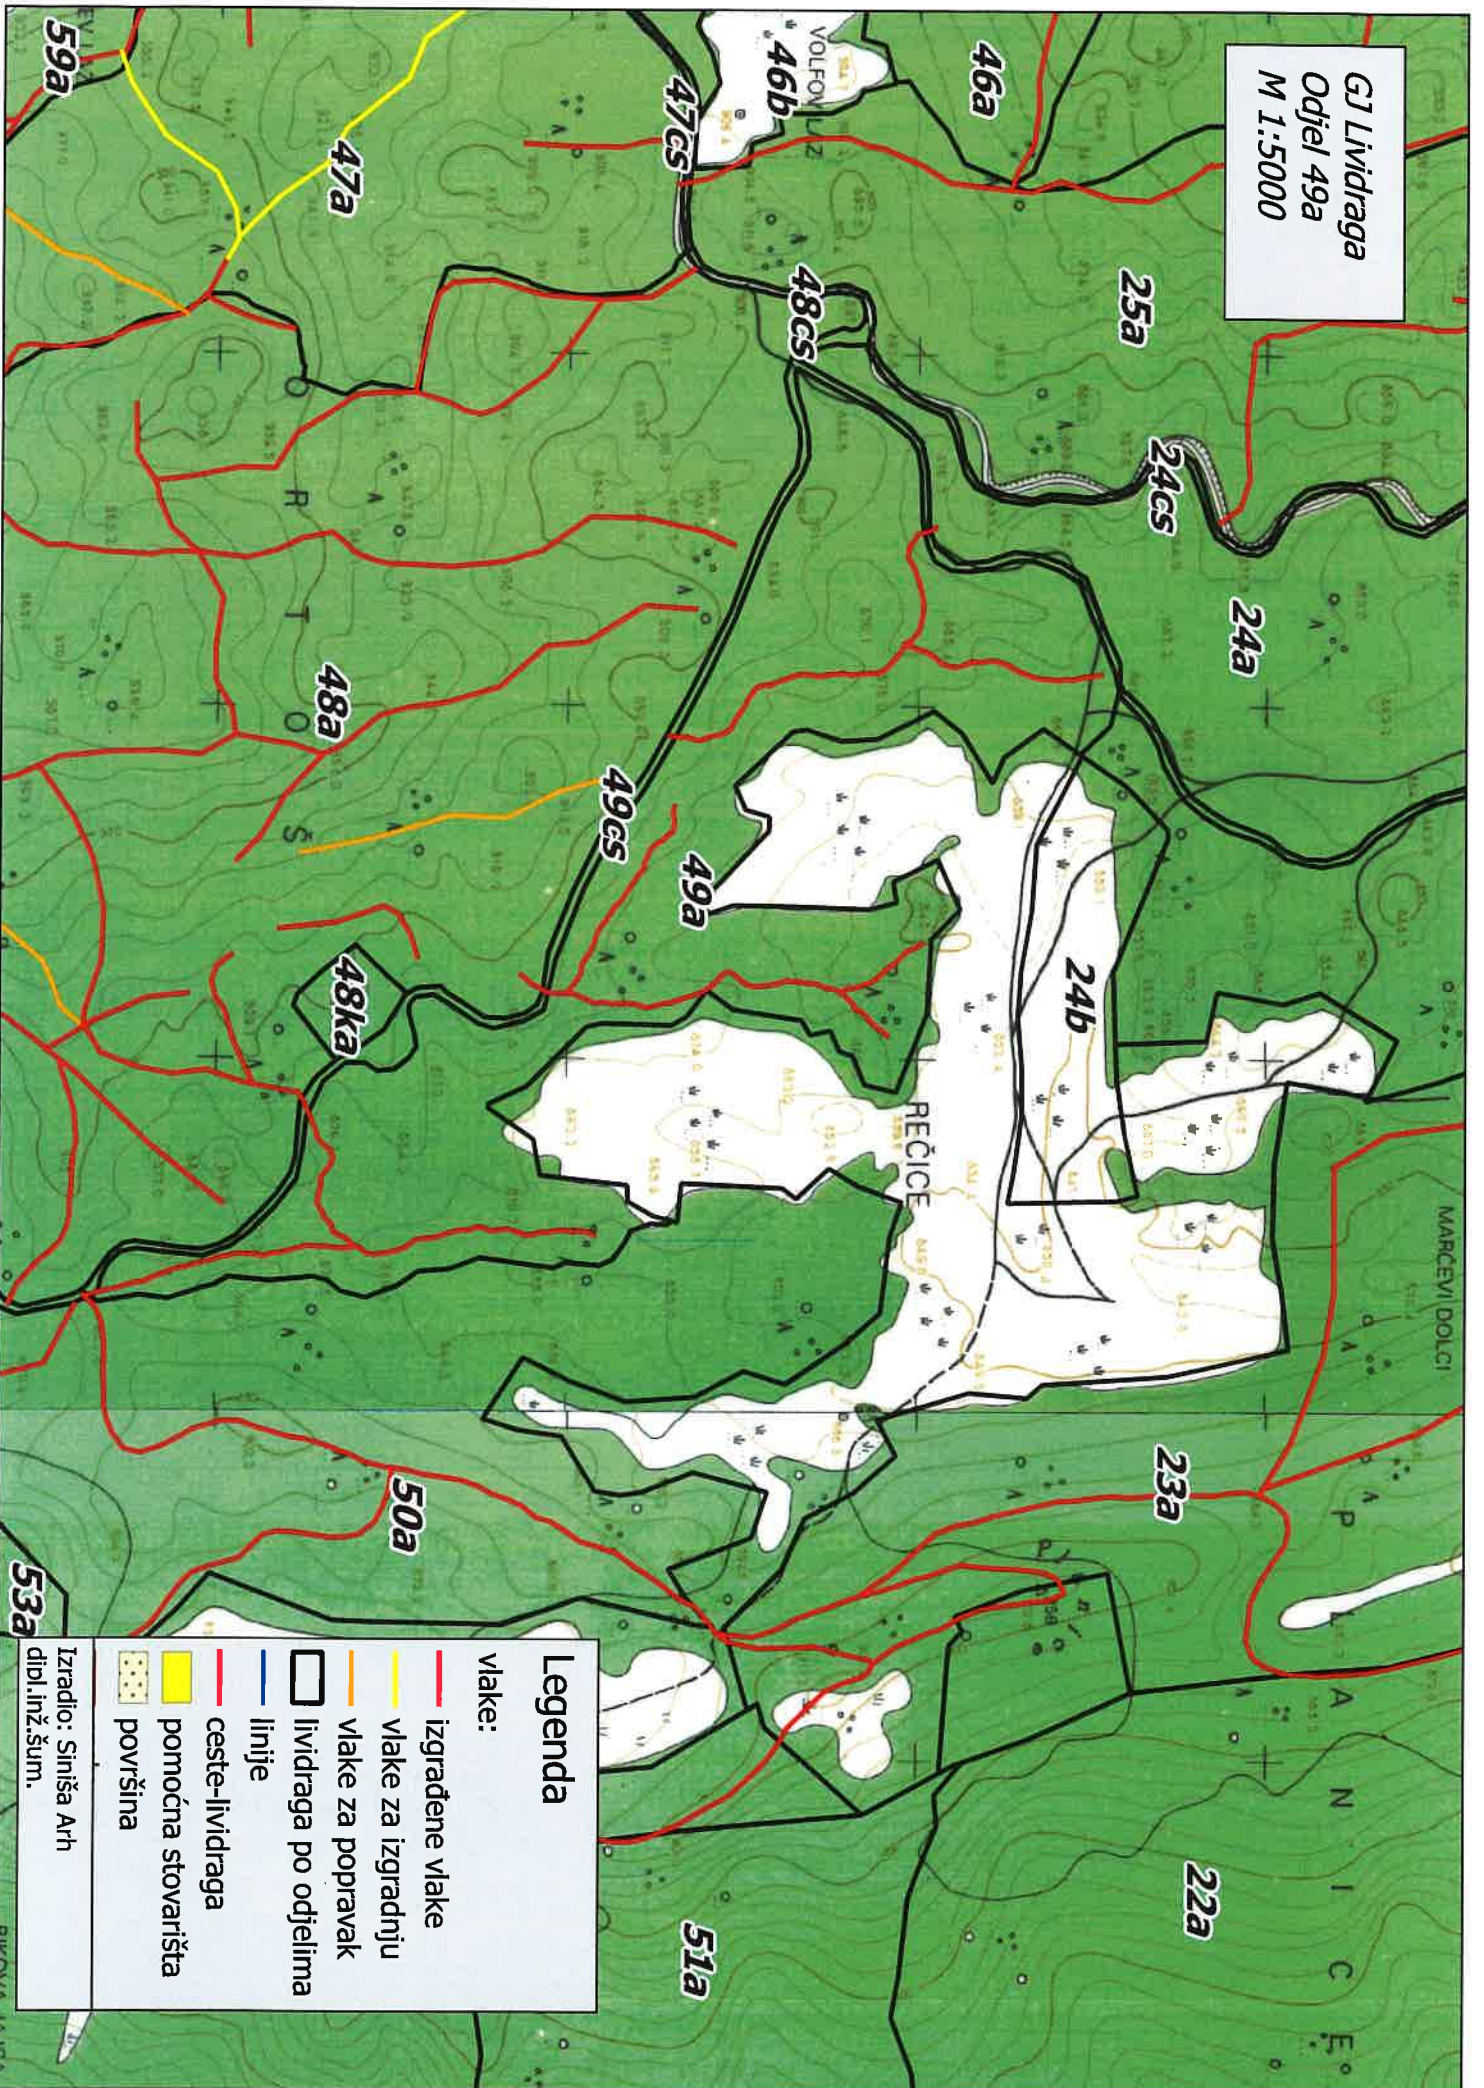



Izradio: Siniša Arh
dijel.inž.šum.

GJ Lividraga
Odjel 49a
M 1:5000




Legenda

vlake:

-  izgrađene vlake
-  vlake za izgradnju
-  vlake za popravak
-  lividraga po odjelima
-  linije
-  ceste-lividraga
-  pomoćna stovarišta
-  površina





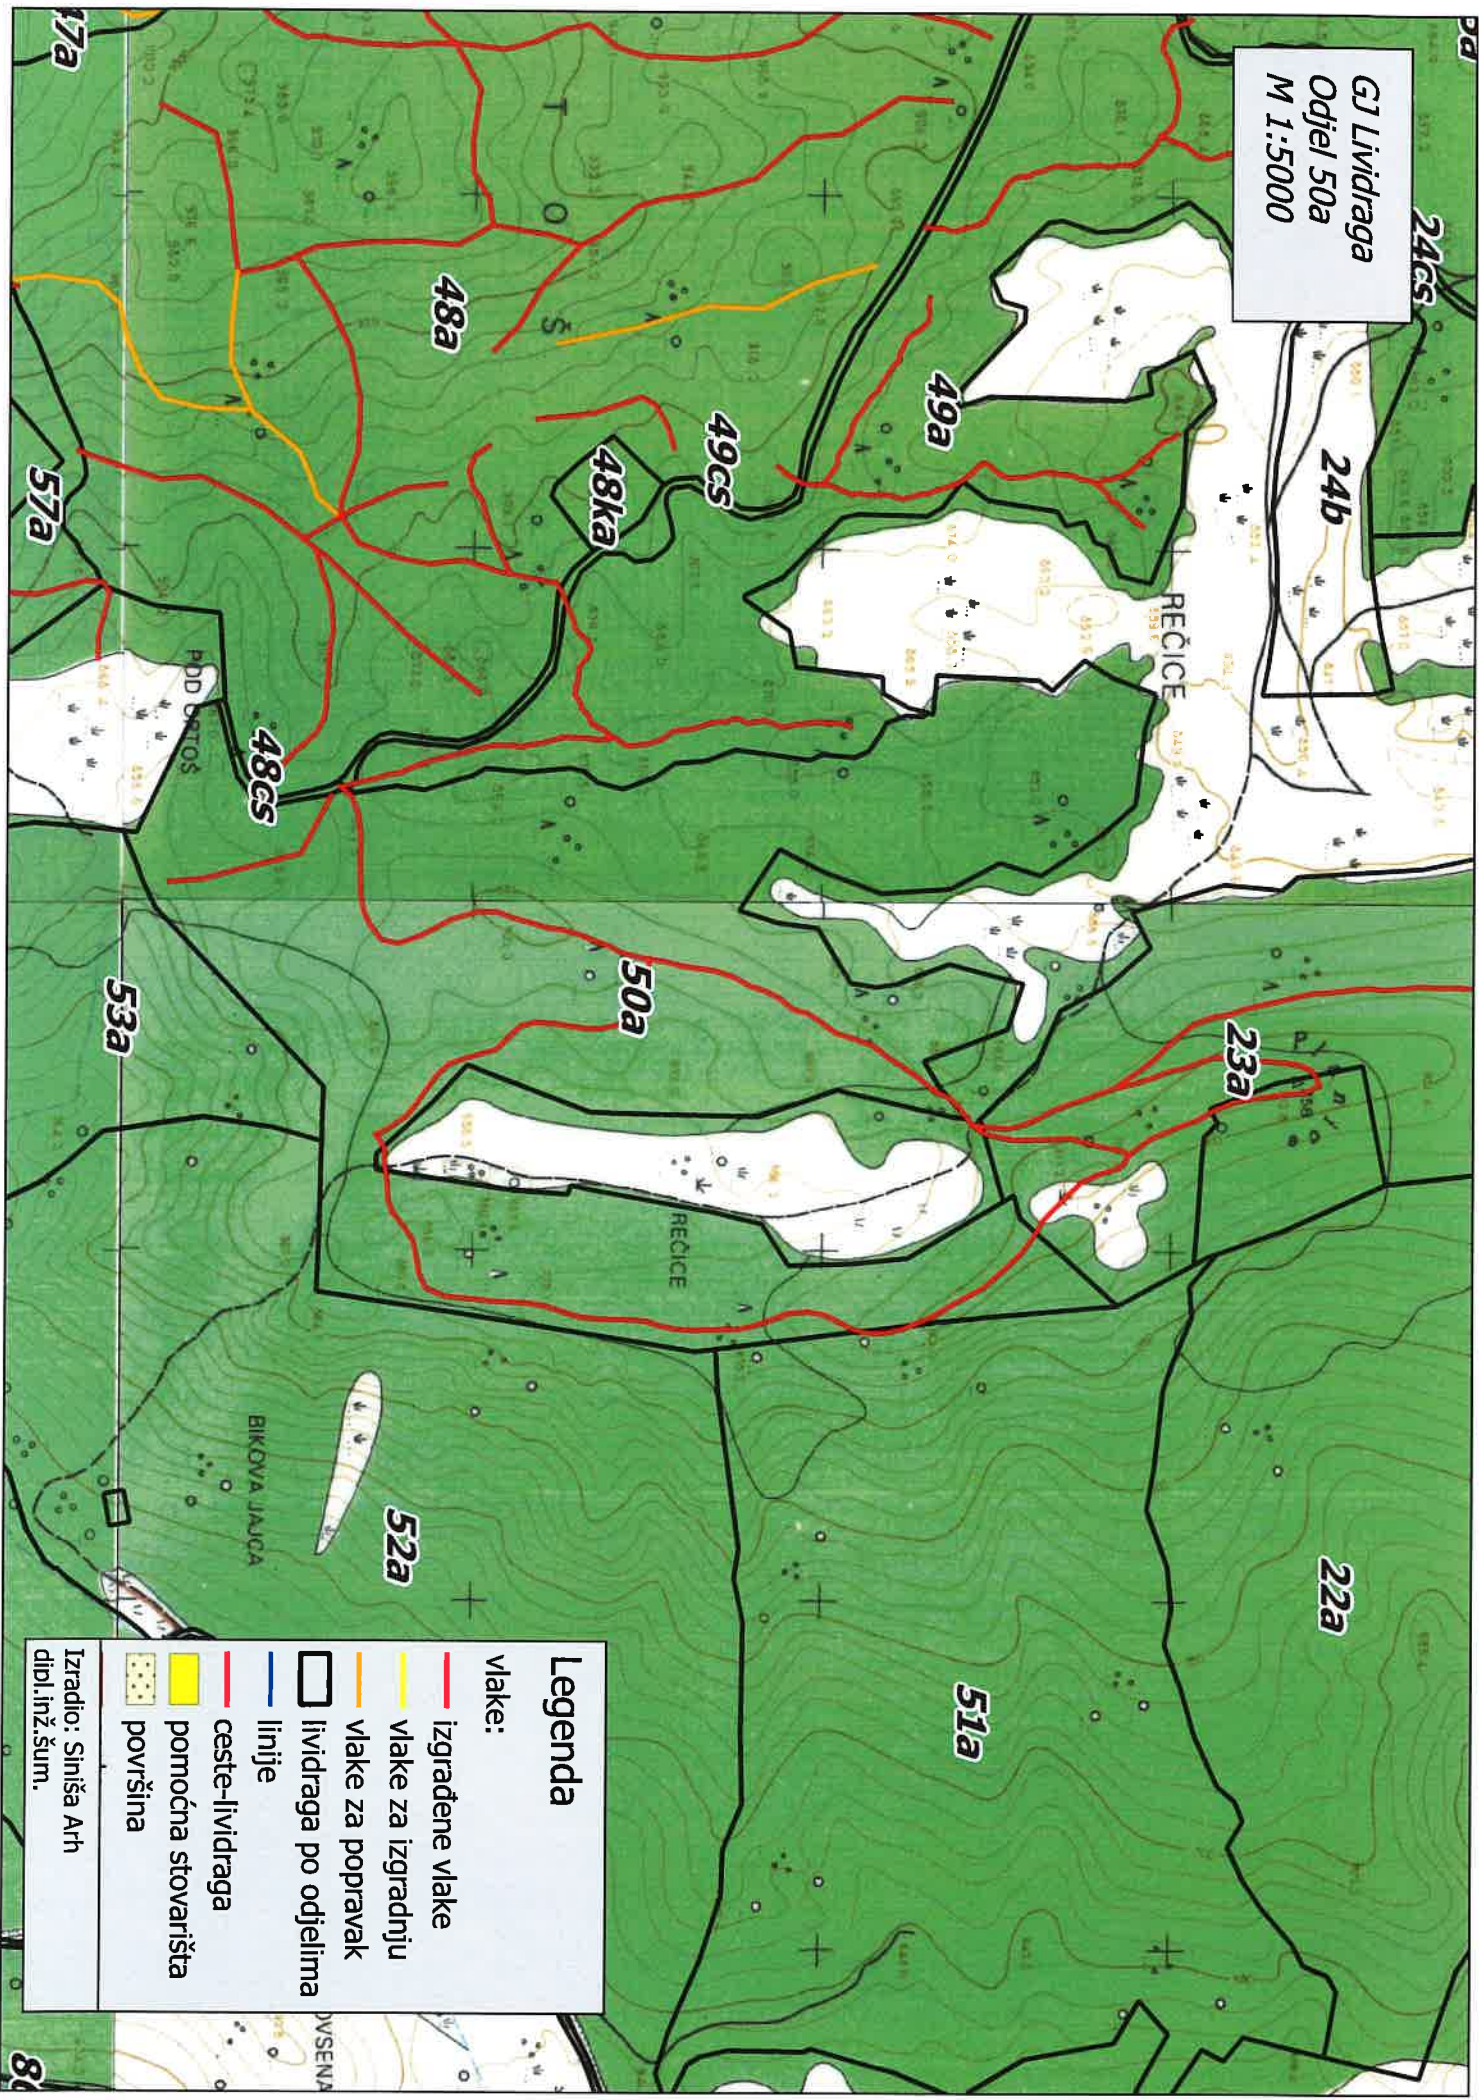



Izradio: Siniša Arh
dip.l.inž.šum.

GJ Lividraga
Odjel 50a
M 1:5000



Legenda

 vlake:

-  izgrađene vlake
-  vlake za izgradnju
-  vlake za popravak
-  lividraga po odjelima
-  linije
-  ceste-lividraga
-  pomoćna stovarišta
-  površina

Izradio: Siniša Arh
dipł. inž. šum.