

48



društvo s ograničenom odgovornošću

10000 Zagreb, Ulica kneza Branimira 1

Uprava: Krunoslav Jakupčić, dipl. ing. šum. – predsjednik; Ante Sablijić, dipl. ing. šum. – član; mr.sc. Igor Fazekaš - član • MB 3631133 • OIB 69693144506 • Trgovački sud u Zagrebu (MBS 080251008) • Temeljni kapital 1.171.670.000,00 kn, uplaćen u cijelosti • SWIFT: PBZGHR2X • IBAN: HR46 2340 0091 1001 0036 0 • Telefon: 01/4804 111 • Telefax: 01/4804 101 • pp 148, 10002 Zagreb • web: <http://www.hrsume.hr> • e-mail: [direkcija@hrsume.hr](mailto:direkcija@hrsume.hr)

UPRAVA ŠUMA PODRUŽNICA DELNICE • ŠUMARIJA KLANA

Telefon 051/808-012 • Telefaks 051/808-662 • [sumarija-klana@hrsume.hr](mailto:sumarija-klana@hrsume.hr)

UPRAVA ŠUMA PODRUŽNICA DELNICE

Šumarija : KLANA

## Elaborat

### pripreme rada pridobivanja drva s osnovnim elementima sastojine, vrstama sječe, količinama

evidencijski broj nabave: DIR-2017-002-15

Grupa: 48

Elaborat izradio:

Alen Sušnik dipl.ing.šum.

(žig i potpis ovlaštenog inženjera)

Upravitelj Šumarije:

Herman Sušnik dipl.ing.šum.

(žig šumarije)

Herman Sušnik  
dipl.ing.šum.  
ovlašten inženjer šumarstva



HRVATSKE ŠUME d.o.o.

Š 17



Elaborat radova za pridobivanje drva s osnovnim elementima sastojine, vrstama sječa i količinama za nadmetanje: DIR - 2017 -002-15

Naziv grupe	Šumarinja	Gospodarska jedinica	Odjel / odsjek	Vrsta usluge	Količina		Površina odjela / odsjeka		Broj stabala	SKS	Vrsta sječka	Srednja udaljenost privlačenja		METODA RADA	
					m <sup>3</sup>	m <sup>3</sup>	ha	kom.				m <sup>3</sup>	m		
UŠP / grupa <b>48</b>	KLANA	SUHO	7A	SJEČA OBLOVINE TL	1982										
				SJEČA OBLOVINE ČET	436										
				PRIVLAČENJE-SKIDER > 5T, TL	1982		40,95	2626	1,06	169					
				PRIVLAČENJE-SKIDER > 5T, ČET	436										sortimentna
				SJEČA OBLOVINE TL	855										
				SJEČA OBLOVINE ČET	163										
				PRIVLAČENJE-SKIDER > 5T, TL	855		25,75	1189	1,00		Preborni	410		poludeblovna	
				PRIVLAČENJE-SKIDER > 5T, ČET	163										

SVEUKUPNA POVRŠINA GRUPE: 66,70 ha

**Uprava šuma Podružnica Delnice  
Šumarija Klana**
**Za godinu: 2019**

Gospodarska jedinica: SUHO

<b>Odsjek: 7 A</b>		Površina: 40,95 ha			Vrsta prihoda: Redoviti GP					
<b>O.BUKVA</b>	<b>DS</b>	<b>N</b>	<b>m3</b>	<b>DS</b>	<b>N</b>	<b>m3</b>	<b>DS</b>	<b>N</b>	<b>m3</b>	
PREBORNA	<b>2 - 07.5</b>			<b>9 - 42.5</b>	174	339,12	<b>16 - 77.5</b>			
Tarifa: 012	<b>3 - 12.5</b>	207	15,11	<b>10 - 47.5</b>	135	342,37	<b>17 - 82.5</b>			
	<b>4 - 17.5</b>	482	94,95	<b>11 - 52.5</b>	71	227,48	<b>18 - 87.5</b>			
Prosjeèno jedno stablo	<b>5 - 22.5</b>	409	161,15	<b>12 - 57.5</b>	26	102,77	<b>19 - 92.5</b>			
<b>0,90 m3</b>	<b>6 - 27.5</b>	298	198,47	<b>13 - 62.5</b>	4	19,14	<b>20 - 97.5</b>			
<b>27,97 cm</b>	<b>7 - 32.5</b>	211	214,18	<b>14 - 67.5</b>	2	11,39	<b>UKUPNO</b>	<b>2205</b>	<b>1994,53</b>	
	<b>8 - 37.5</b>	186	268,40	<b>15 - 72.5</b>						
<b>G.JAVOR</b>	<b>DS</b>	<b>N</b>	<b>m3</b>	<b>DS</b>	<b>N</b>	<b>m3</b>	<b>DS</b>	<b>N</b>	<b>m3</b>	
PREBORNA	<b>2 - 07.5</b>			<b>9 - 42.5</b>	27	52,63	<b>16 - 77.5</b>			
Tarifa: 012	<b>3 - 12.5</b>			<b>10 - 47.5</b>	17	43,12	<b>17 - 82.5</b>			
	<b>4 - 17.5</b>	12	2,36	<b>11 - 52.5</b>	15	48,06	<b>18 - 87.5</b>			
Prosjeèno jedno stablo	<b>5 - 22.5</b>	43	16,95	<b>12 - 57.5</b>	3	11,86	<b>19 - 92.5</b>			
<b>1,25 m3</b>	<b>6 - 27.5</b>	39	25,97	<b>13 - 62.5</b>			<b>20 - 97.5</b>			
<b>33,46 cm</b>	<b>7 - 32.5</b>	49	49,74	<b>14 - 67.5</b>			<b>UKUPNO</b>	<b>230</b>	<b>286,77</b>	
	<b>8 - 37.5</b>	25	36,08	<b>15 - 72.5</b>						
<b>JELA</b>	<b>DS</b>	<b>N</b>	<b>m3</b>	<b>DS</b>	<b>N</b>	<b>m3</b>	<b>DS</b>	<b>N</b>	<b>m3</b>	
SANITARNA	<b>2 - 07.5</b>			<b>9 - 42.5</b>	9	16,07	<b>16 - 77.5</b>	8	55,44	
Tarifa: 062	<b>3 - 12.5</b>			<b>10 - 47.5</b>	15	34,85	<b>17 - 82.5</b>	2	15,84	
	<b>4 - 17.5</b>			<b>11 - 52.5</b>	15	43,92	<b>18 - 87.5</b>	1	8,97	
Prosjeèno jedno stablo	<b>5 - 22.5</b>	6	2,03	<b>12 - 57.5</b>	21	75,60	<b>19 - 92.5</b>			
<b>3,27 m3</b>	<b>6 - 27.5</b>	2	1,18	<b>13 - 62.5</b>	11	47,71	<b>20 - 97.5</b>	1	11,24	
<b>52,70 cm</b>	<b>7 - 32.5</b>	9	8,26	<b>14 - 67.5</b>	8	41,10	<b>UKUPNO</b>	<b>127</b>	<b>415,34</b>	
	<b>8 - 37.5</b>	13	17,11	<b>15 - 72.5</b>	6	36,02				
<b>SMREKA</b>	<b>DS</b>	<b>N</b>	<b>m3</b>	<b>DS</b>	<b>N</b>	<b>m3</b>	<b>DS</b>	<b>N</b>	<b>m3</b>	
SANITARNA	<b>2 - 07.5</b>			<b>9 - 42.5</b>	1	1,39	<b>16 - 77.5</b>			
Tarifa: 073	<b>3 - 12.5</b>			<b>10 - 47.5</b>	2	3,64	<b>17 - 82.5</b>			
	<b>4 - 17.5</b>			<b>11 - 52.5</b>	1	2,31	<b>18 - 87.5</b>			
Prosjeèno jedno stablo	<b>5 - 22.5</b>			<b>12 - 57.5</b>			<b>19 - 92.5</b>			
<b>2,30 m3</b>	<b>6 - 27.5</b>	1	0,45	<b>13 - 62.5</b>	2	6,88	<b>20 - 97.5</b>			
<b>50,23 cm</b>	<b>7 - 32.5</b>	1	0,71	<b>14 - 67.5</b>	1	4,09	<b>UKUPNO</b>	<b>11</b>	<b>25,28</b>	
	<b>8 - 37.5</b>	1	1,02	<b>15 - 72.5</b>	1	4,79				
<b>UKUPNO 7 A</b>			Prosjeèno jedno stablo	<b>1,06 m3</b>		<b>29,77 cm</b>		<b>N</b>	<b>m3</b>	
								<b>2573</b>	<b>2721,92</b>	

**Uprava šuma Podružnica Delnice**  
**Šumarija Klana**
**Za godinu: 2019**

Gospodarska jedinica: SUHO


**Odsjek: 7 A**

Površina: 30,47 ha

Vrsta prihoda: Sluèajni GP

<b>JELA</b>	<b>DS</b>	<b>N</b>	<b>m3</b>	<b>DS</b>	<b>N</b>	<b>m3</b>	<b>DS</b>	<b>N</b>	<b>m3</b>
SUŠCI	<b>2 - 07.5</b>			<b>9 - 42.5</b>	14	24,99	<b>16 - 77.5</b>		
Tarifa: 062	<b>3 - 12.5</b>			<b>10 - 47.5</b>	4	9,29	<b>17 - 82.5</b>		
	<b>4 - 17.5</b>			<b>11 - 52.5</b>	2	5,86	<b>18 - 87.5</b>		
Prosjeèno jedno stablo	<b>5 - 22.5</b>	3	1,01	<b>12 - 57.5</b>	1	3,60	<b>19 - 92.5</b>		
<b>1,59 m3</b>	<b>6 - 27.5</b>	4	2,36	<b>13 - 62.5</b>			<b>20 - 97.5</b>		
<b>39,21 cm</b>	<b>7 - 32.5</b>	7	6,43	<b>14 - 67.5</b>	1	5,14	<b>UKUPNO</b>	<b>41</b>	<b>65,26</b>
	<b>8 - 37.5</b>	5	6,58	<b>15 - 72.5</b>					
<b>SMREKA</b>	<b>DS</b>	<b>N</b>	<b>m3</b>	<b>DS</b>	<b>N</b>	<b>m3</b>	<b>DS</b>	<b>N</b>	<b>m3</b>
SUŠCI	<b>2 - 07.5</b>			<b>9 - 42.5</b>	1	1,39	<b>16 - 77.5</b>	1	5,55
Tarifa: 073	<b>3 - 12.5</b>			<b>10 - 47.5</b>	1	1,82	<b>17 - 82.5</b>		
	<b>4 - 17.5</b>			<b>11 - 52.5</b>	1	2,31	<b>18 - 87.5</b>		
Prosjeèno jedno stablo	<b>5 - 22.5</b>			<b>12 - 57.5</b>			<b>19 - 92.5</b>		
<b>2,17 m3</b>	<b>6 - 27.5</b>	2	0,90	<b>13 - 62.5</b>	1	3,44	<b>20 - 97.5</b>		
<b>47,92 cm</b>	<b>7 - 32.5</b>	2	1,41	<b>14 - 67.5</b>	2	8,18	<b>UKUPNO</b>	<b>12</b>	<b>26,02</b>
	<b>8 - 37.5</b>	1	1,02	<b>15 - 72.5</b>					
<b>UKUPNO 7 A</b>			Prosjeèno jedno stablo	<b>1,72 m3</b>		<b>41,18 cm</b>		<b>53</b>	<b>91,28</b>

ŠUMARIJA KLANA  
G.J.SUHO  
Odjel: 7a  
M 1:5000  
Izradio: Alen Sušnik dipl.ing.šum.

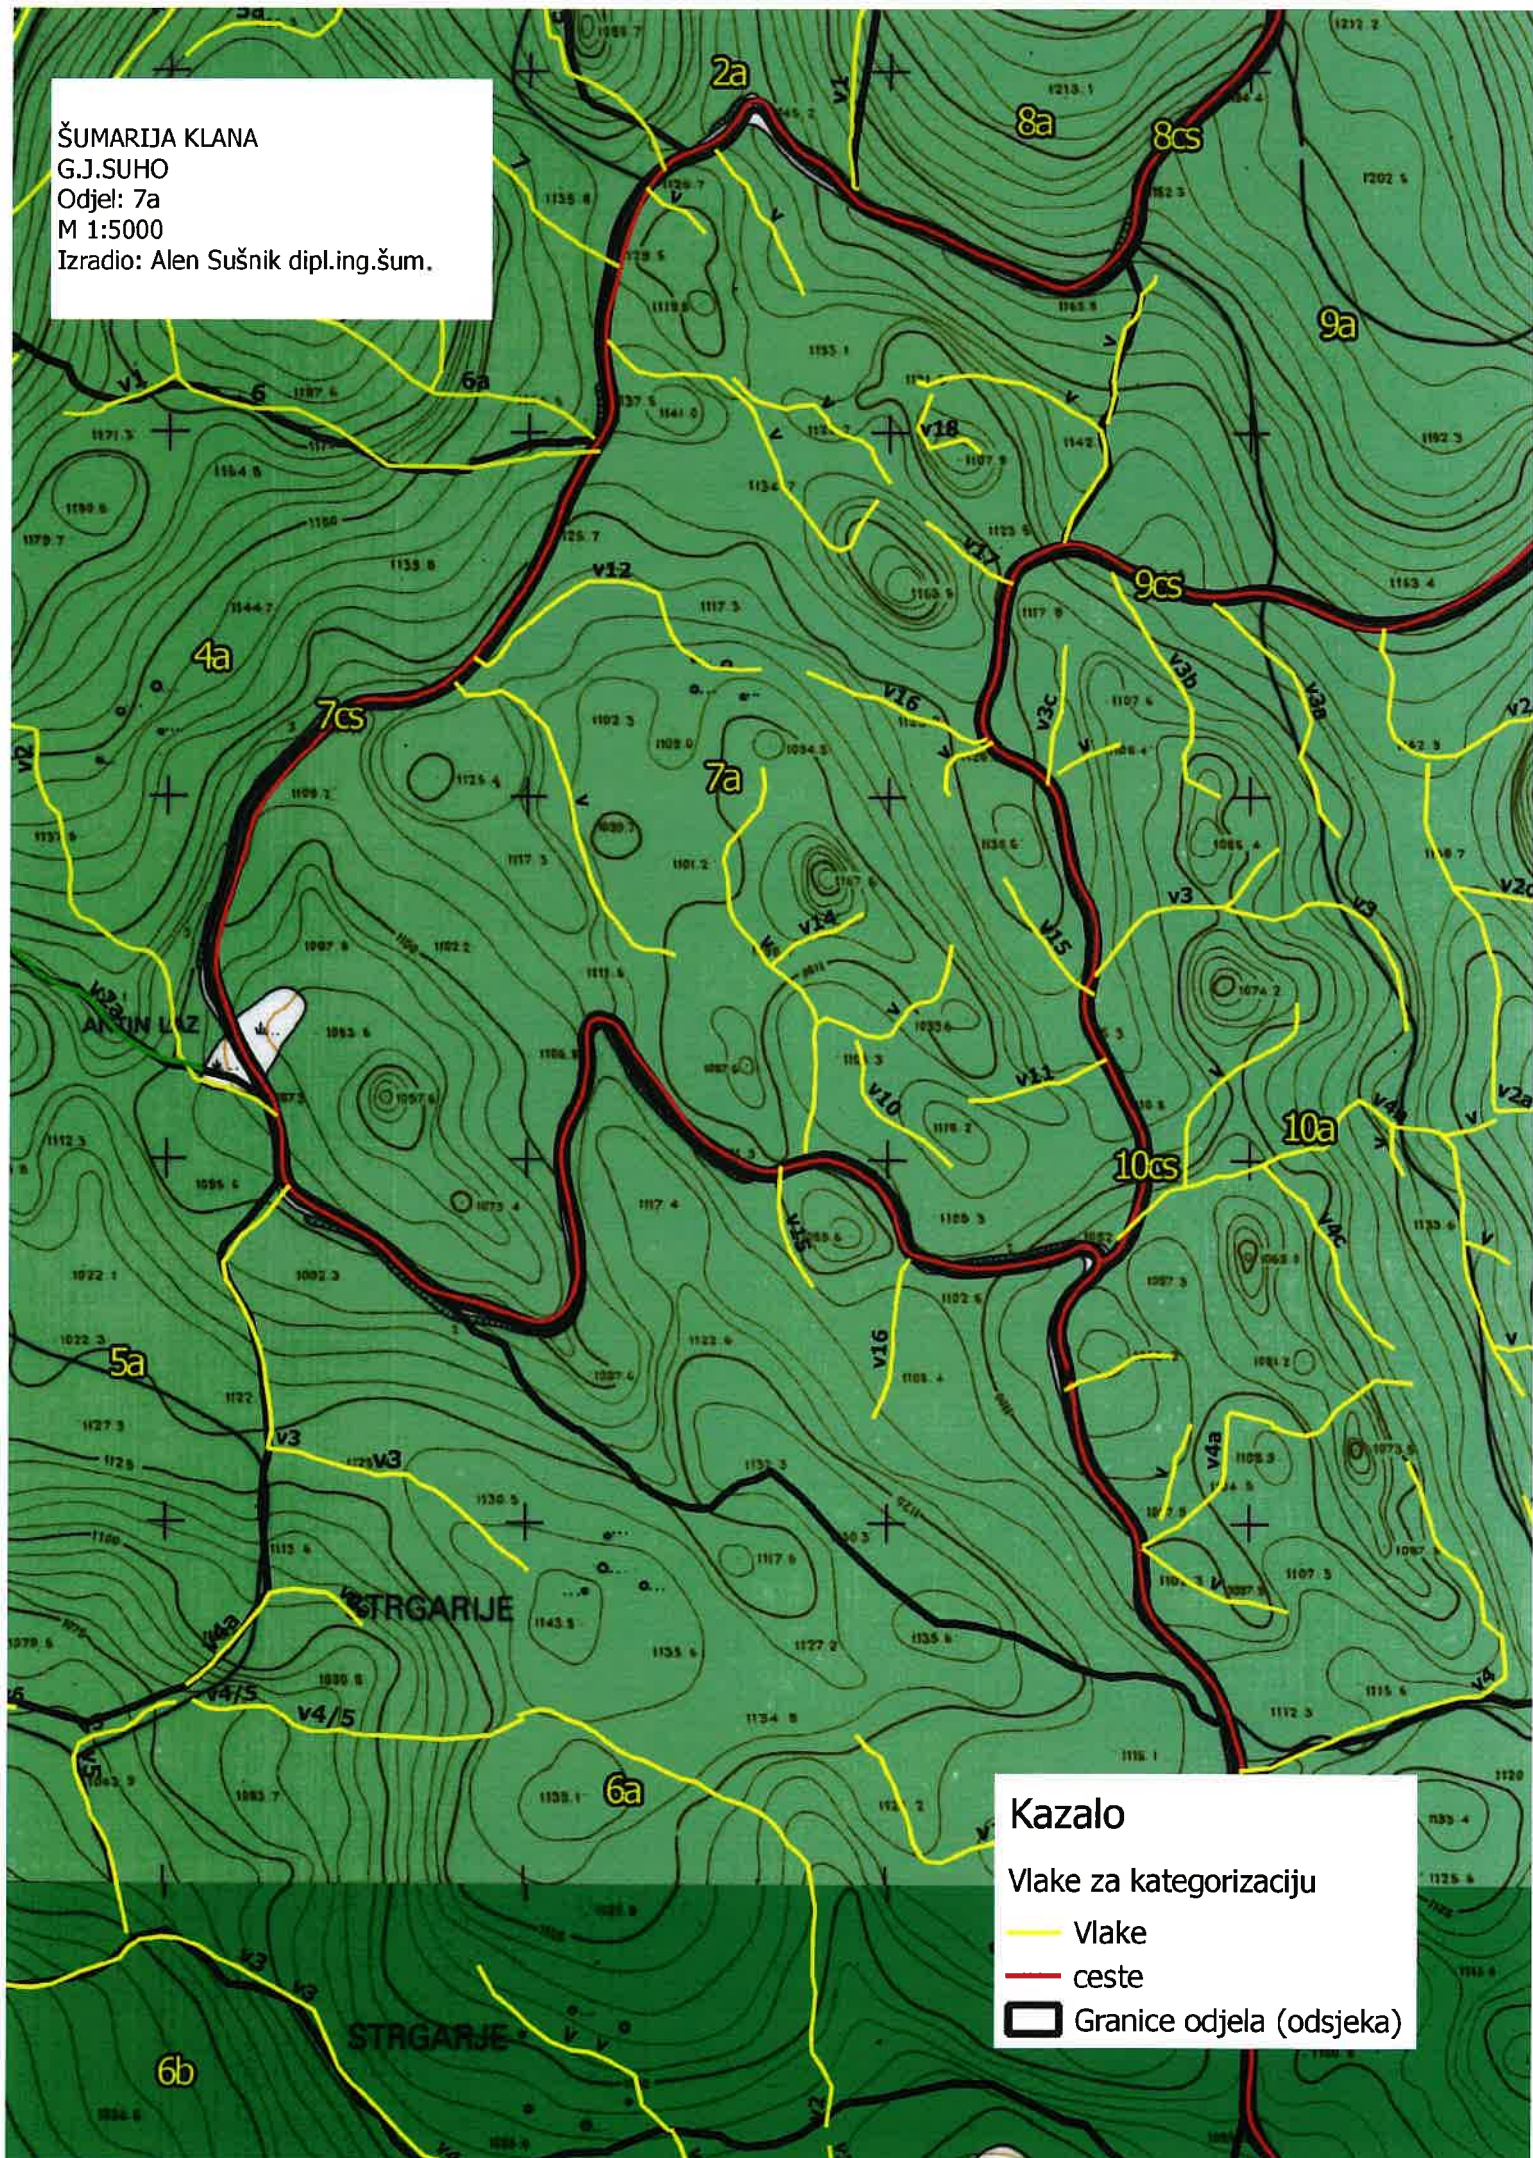

**Uprava šuma Podružnica Delnice  
Šumarija Klana**
**Za godinu: 2019**

Gospodarska jedinica: SUHO

**Odsjek: 16 A**

Površina: 25,75 ha

Vrsta prihoda: Redoviti GP

<b>O.BUKVA</b>	<b>DS</b>	<b>N</b>	<b>m3</b>	<b>DS</b>	<b>N</b>	<b>m3</b>	<b>DS</b>	<b>N</b>	<b>m3</b>
PREBORNA	<b>2 - 07.5</b>			<b>9 - 42.5</b>	118	173,35	<b>16 - 77.5</b>		
Tarifa: 014	<b>3 - 12.5</b>	76	4,18	<b>10 - 47.5</b>	85	162,52	<b>17 - 82.5</b>		
	<b>4 - 17.5</b>	128	18,94	<b>11 - 52.5</b>	53	128,10	<b>18 - 87.5</b>		
Prosjeèno jedno stablo	<b>5 - 22.5</b>	145	43,06	<b>12 - 57.5</b>	14	41,75	<b>19 - 92.5</b>		
<b>0,88 m3</b>	<b>6 - 27.5</b>	120	60,12	<b>13 - 62.5</b>	1	3,61	<b>20 - 97.5</b>		
<b>31,62 cm</b>	<b>7 - 32.5</b>	154	117,65	<b>14 - 67.5</b>	1	4,30	<b>UKUPNO</b>	<b>1027</b>	<b>901,06</b>
	<b>8 - 37.5</b>	132	143,48	<b>15 - 72.5</b>					
<b>G.JAVOR</b>	<b>DS</b>	<b>N</b>	<b>m3</b>	<b>DS</b>	<b>N</b>	<b>m3</b>	<b>DS</b>	<b>N</b>	<b>m3</b>
PREBORNA	<b>2 - 07.5</b>			<b>9 - 42.5</b>	9	13,23	<b>16 - 77.5</b>		
Tarifa: 014	<b>3 - 12.5</b>			<b>10 - 47.5</b>	11	21,03	<b>17 - 82.5</b>		
	<b>4 - 17.5</b>	1	0,15	<b>11 - 52.5</b>	6	14,50	<b>18 - 87.5</b>		
Prosjeèno jedno stablo	<b>5 - 22.5</b>	6	1,79	<b>12 - 57.5</b>			<b>19 - 92.5</b>		
<b>1,49 m3</b>	<b>6 - 27.5</b>	3	1,50	<b>13 - 62.5</b>	3	10,83	<b>20 - 97.5</b>		
<b>40,74 cm</b>	<b>7 - 32.5</b>	7	5,35	<b>14 - 67.5</b>	1	4,30	<b>UKUPNO</b>	<b>54</b>	<b>80,29</b>
	<b>8 - 37.5</b>	7	7,61	<b>15 - 72.5</b>					
<b>OTB</b>	<b>DS</b>	<b>N</b>	<b>m3</b>	<b>DS</b>	<b>N</b>	<b>m3</b>	<b>DS</b>	<b>N</b>	<b>m3</b>
PREBORNA	<b>2 - 07.5</b>			<b>9 - 42.5</b>			<b>16 - 77.5</b>	1	5,87
Tarifa: 014	<b>3 - 12.5</b>			<b>10 - 47.5</b>			<b>17 - 82.5</b>		
	<b>4 - 17.5</b>			<b>11 - 52.5</b>			<b>18 - 87.5</b>		
Prosjeèno jedno stablo	<b>5 - 22.5</b>			<b>12 - 57.5</b>			<b>19 - 92.5</b>		
<b>5,87 m3</b>	<b>6 - 27.5</b>			<b>13 - 62.5</b>			<b>20 - 97.5</b>		
<b>77,50 cm</b>	<b>7 - 32.5</b>			<b>14 - 67.5</b>			<b>UKUPNO</b>	<b>1</b>	<b>5,87</b>
	<b>8 - 37.5</b>			<b>15 - 72.5</b>					
<b>JELA</b>	<b>DS</b>	<b>N</b>	<b>m3</b>	<b>DS</b>	<b>N</b>	<b>m3</b>	<b>DS</b>	<b>N</b>	<b>m3</b>
SANITARNA	<b>2 - 07.5</b>			<b>9 - 42.5</b>	13	20,78	<b>16 - 77.5</b>	2	12,34
Tarifa: 063	<b>3 - 12.5</b>			<b>10 - 47.5</b>	14	29,08	<b>17 - 82.5</b>	1	7,05
	<b>4 - 17.5</b>			<b>11 - 52.5</b>	11	28,78	<b>18 - 87.5</b>		
Prosjeèno jedno stablo	<b>5 - 22.5</b>	6	1,83	<b>12 - 57.5</b>	4	12,85	<b>19 - 92.5</b>		
<b>1,92 m3</b>	<b>6 - 27.5</b>	4	2,13	<b>13 - 62.5</b>	4	15,47	<b>20 - 97.5</b>		
<b>43,81 cm</b>	<b>7 - 32.5</b>	15	12,38	<b>14 - 67.5</b>	2	9,16	<b>UKUPNO</b>	<b>84</b>	<b>161,29</b>
	<b>8 - 37.5</b>	8	9,44	<b>15 - 72.5</b>					
<b>JELA</b>	<b>DS</b>	<b>N</b>	<b>m3</b>	<b>DS</b>	<b>N</b>	<b>m3</b>	<b>DS</b>	<b>N</b>	<b>m3</b>
SUŠCI	<b>2 - 07.5</b>			<b>9 - 42.5</b>			<b>16 - 77.5</b>		
Tarifa: 063	<b>3 - 12.5</b>			<b>10 - 47.5</b>			<b>17 - 82.5</b>		
	<b>4 - 17.5</b>	1	0,15	<b>11 - 52.5</b>			<b>18 - 87.5</b>		
Prosjeèno jedno stablo	<b>5 - 22.5</b>	1	0,31	<b>12 - 57.5</b>			<b>19 - 92.5</b>		
<b>0,73 m3</b>	<b>6 - 27.5</b>			<b>13 - 62.5</b>			<b>20 - 97.5</b>		
<b>29,50 cm</b>	<b>7 - 32.5</b>	1	0,83	<b>14 - 67.5</b>			<b>UKUPNO</b>	<b>5</b>	<b>3,65</b>
	<b>8 - 37.5</b>	2	2,36	<b>15 - 72.5</b>					
<b>SMREKA</b>	<b>DS</b>	<b>N</b>	<b>m3</b>	<b>DS</b>	<b>N</b>	<b>m3</b>	<b>DS</b>	<b>N</b>	<b>m3</b>
SANITARNA	<b>2 - 07.5</b>			<b>9 - 42.5</b>	3	4,17	<b>16 - 77.5</b>		
Tarifa: 073	<b>3 - 12.5</b>			<b>10 - 47.5</b>	3	5,46	<b>17 - 82.5</b>		
	<b>4 - 17.5</b>			<b>11 - 52.5</b>	3	6,92	<b>18 - 87.5</b>		
Prosjeèno jedno stablo	<b>5 - 22.5</b>			<b>12 - 57.5</b>	1	2,85	<b>19 - 92.5</b>		
<b>1,92 m3</b>	<b>6 - 27.5</b>	1	0,45	<b>13 - 62.5</b>	2	6,88	<b>20 - 97.5</b>		
<b>47,22 cm</b>	<b>7 - 32.5</b>	1	0,71	<b>14 - 67.5</b>	1	4,09	<b>UKUPNO</b>	<b>18</b>	<b>34,59</b>
	<b>8 - 37.5</b>	3	3,06	<b>15 - 72.5</b>					

**Uprava šuma Podružnica Delnice  
Šumarija Klana****Za godinu: 2019**

Gospodarska jedinica: SUHO

**Odsjek:**                      Površina: 0,00 ha                      Vrsta prihoda:

				<u>N</u>	<u>m3</u>
<b>UKUPNO 16 A</b>	Prosječno jedno stablo	<b>1,00 m3</b>	<b>33,16 cm</b>	<b>1189</b>	<b>1186,75</b>

Šumarija Klana  
G.J.Suho  
Odsjek: 16a  
M 1:5000  
Izradio: Alen Sušnik dipl.ing.šum.

### Kazalo

Vlake

— Vlake

— ceste

□ Granice odjela (odsjeka)

