

50



društvo s ograničenom odgovornošću

10000 Zagreb, Ulica kneza Branimira 1

Uprava: Krunoslav Jakupčić, dipl. ing. šum. – predsjednik; Ante Sabljčić, dipl. ing. šum. – član; mr.sc. Igor Fazekas - član • MB 3631133 • OIB 69693144506 • Trgovački sud u Zagrebu (MBS 080251008) • Temeljni kapital 1.171.670.000,00 kn, uplaćen u cijelosti • SWIFT: PBZGHR2X • IBAN: HR4623400091100100360 • Telefon: 01/4804111 • Telefax: 01/4804101 • pp 148. 10002 Zagreb • web: <http://www.hrsume.hr> • e-mail: direkcija@hrsume.hr

UPRAVA ŠUMA PODRUŽNICA DELNICE

Šumarija : Fužine

Elaborat

pripreme rada pridobivanja drva s osnovnim elementima sastojine, vrstama sječe, količinama

evidencijski broj nabave: **DIR-2017-002-15**

Grupa 50

Elaborat izradio:

Denis Štimac, dipl.inž.šum.

(žig i potpis ovlaštenog inženjera)



Upravitelj Šumarije:

Denis Štimac, dipl.inž.šum.

(žig šumarije)




Upute izvoditeljima radova:

- Odjel 988a podrazumijeva grupu odjela 4a, 23a, 24a, 32a g.j. Kobiljak-Bitoraj u kojima je procijenjena objavljena količina vjetroizvala.
- Riječ je o odjelima zahvaćenim vjetroizvalama u kojima je doznaka djelomično izvršena iz razloga što se radi o iskrižanoj, ležećoj drvnoj masi koju je fizički nemoguće ranije doznačiti. Ostala količina će se doznačiti prije početka radova ili u tijeku proizvodnog procesa.
- Radovi sječe i vuče u odjelima/odsjecima definiranim kao 988 izvršavat će se dinamikom koju odredi upravitelj šumarije, čineći jednu jedinstvenu cjelinu, završavajući odjel po odjel i to do ispunjenja ugovorene količine. Ukoliko dođe do ispunjenja ugovorenih količina prije ulaska u pojedine odjele unutar grupe, upravitelj šumarije u tom trenutku zaustavlja radove i smatra se da je ugovorna obveza ispunjena.
- Elaborati za odjele definirane kao 988 a, b, c...sadrže karte odjela koji bi po procijeni naručitelja trebali biti obuhvaćeni radovima.
- Odjeli bez ucrtanih vlaka sječeni su redovnom sječom u prethodnoj ophodnjici te su adekvatno otvoreni.
- Radovi u odjelima zahvaćenim vjetroizvalama opasni su te posebnu pažnju treba obratiti na sigurnost u radu, pri tom posebno naglašavamo da postoji realna mogućnost od novih izvala na koju treba izvoditelj posebno obratiti pažnju.

- Radovi definirani kao „Uhrpavanje- priprema za licitaciju“ podrazumijevaju slaganje hrpa pilanske oblovine crnogorice na izdvojenim stovarištima u količini od cca 100 m3

G.J. Kobiljak-Bitoraj
Odjel 3a, 4
M 1:5000

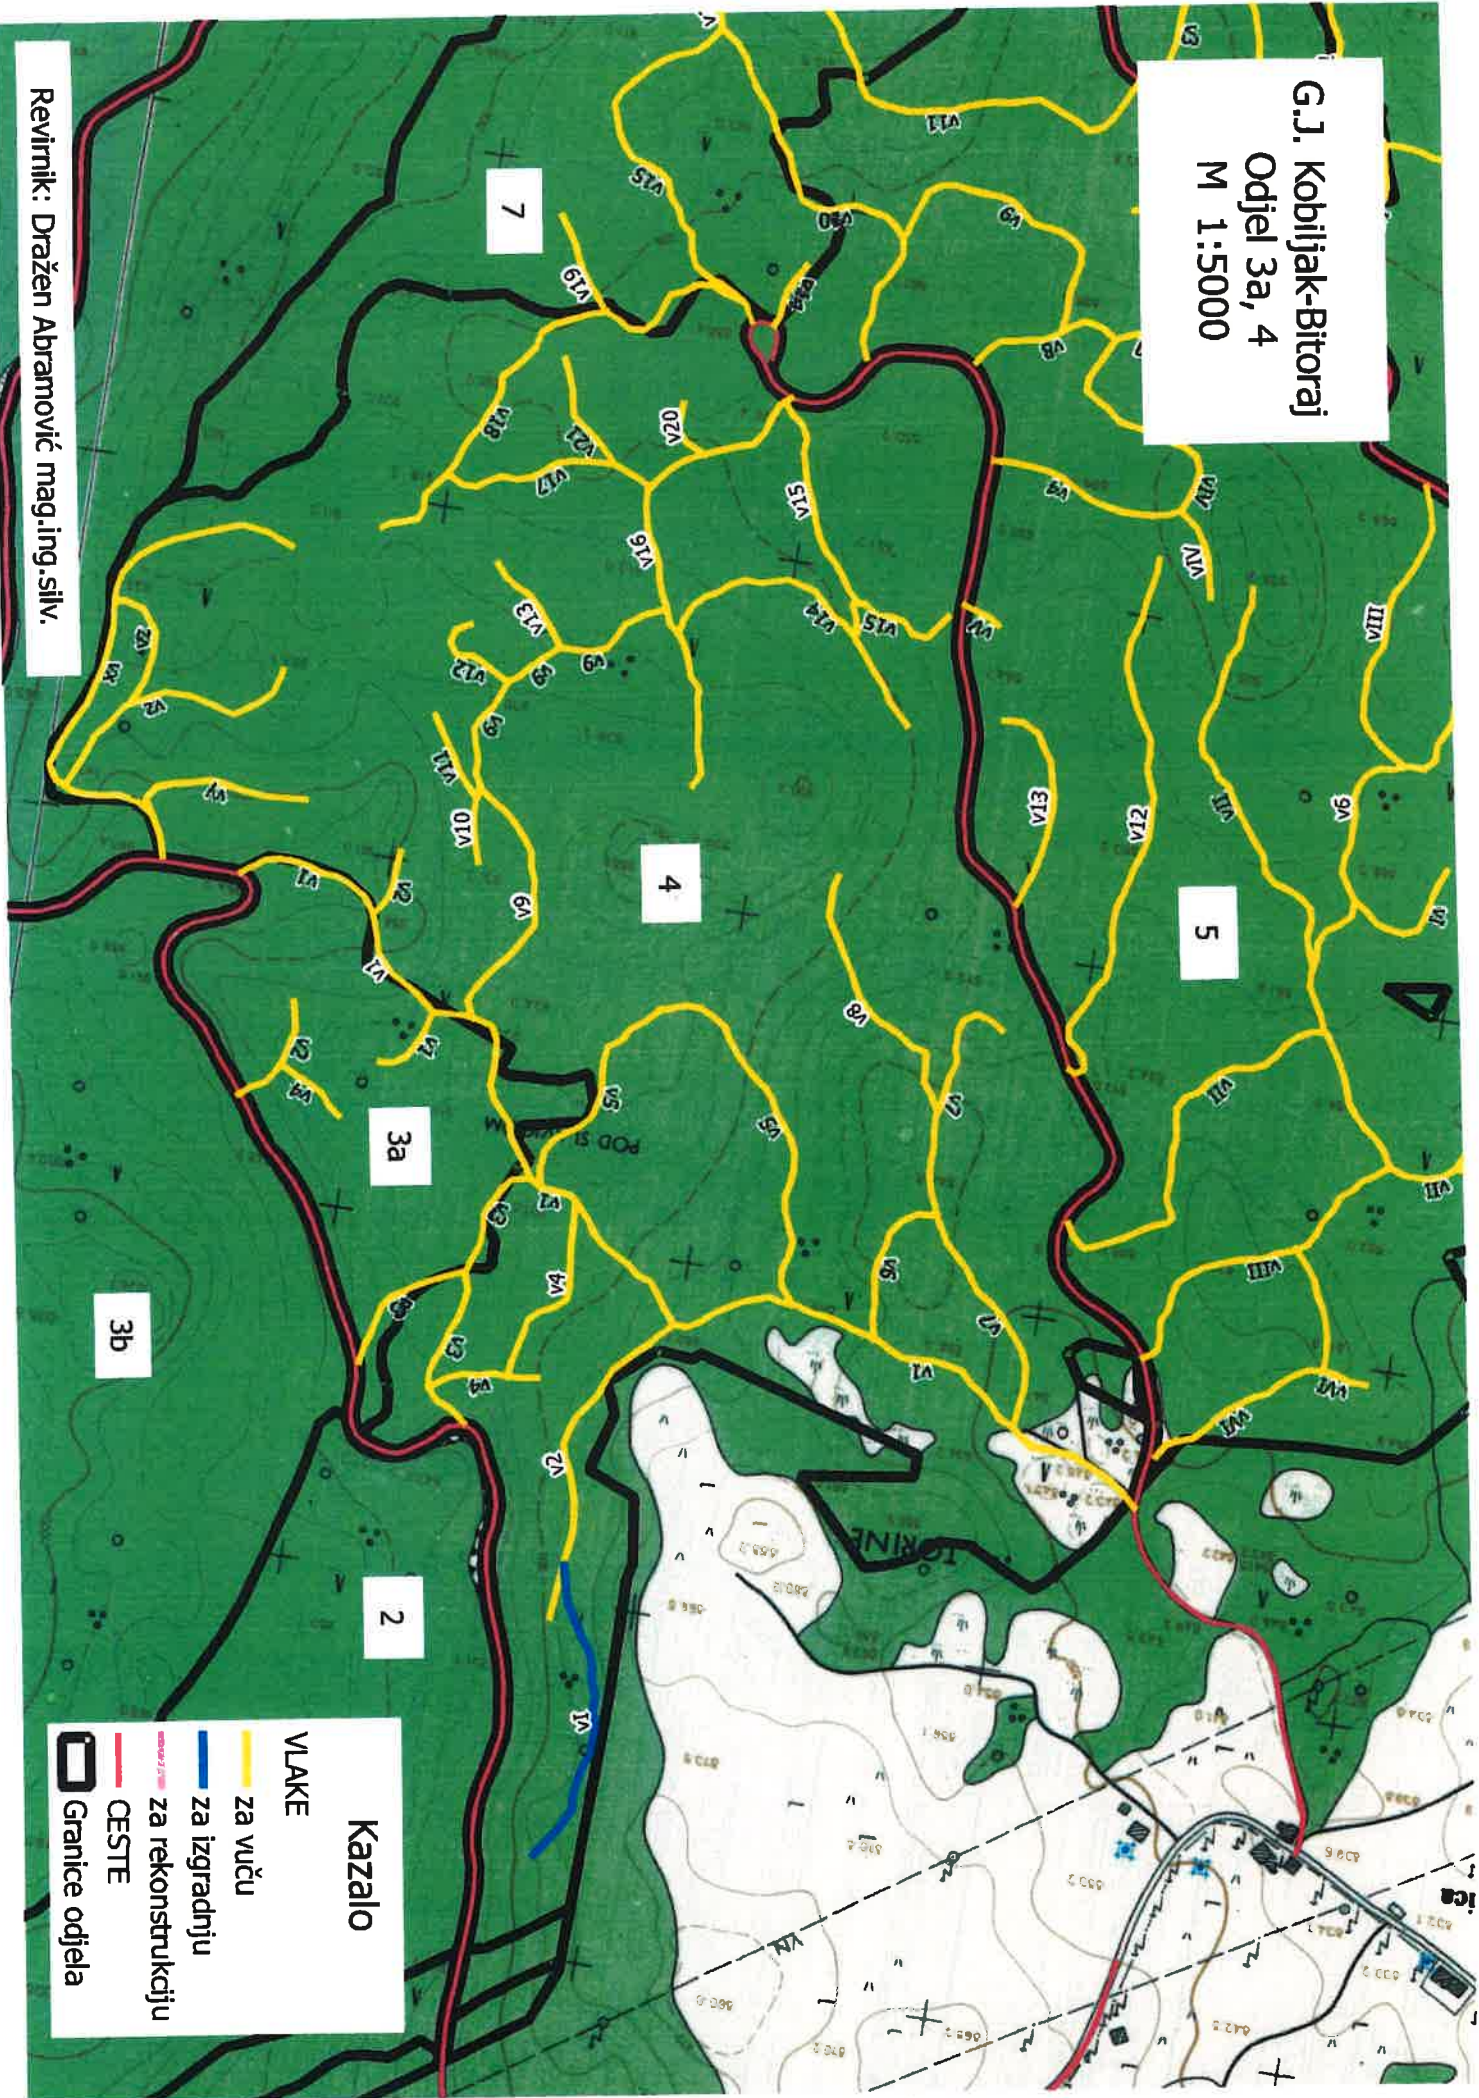


Kazalo

- VLAKE**
- za vuču
- za izgradnju
- za rekonstrukciju
- CESTE**
- Granice odjela

Revirnik: Dražen Abramović mag.ing.silv.

G.J. Kobiljak-Bitoraj
Odjel 23a, 24a
M 1:7000

Izradio: Dražen Abramović mag.ing.stv.

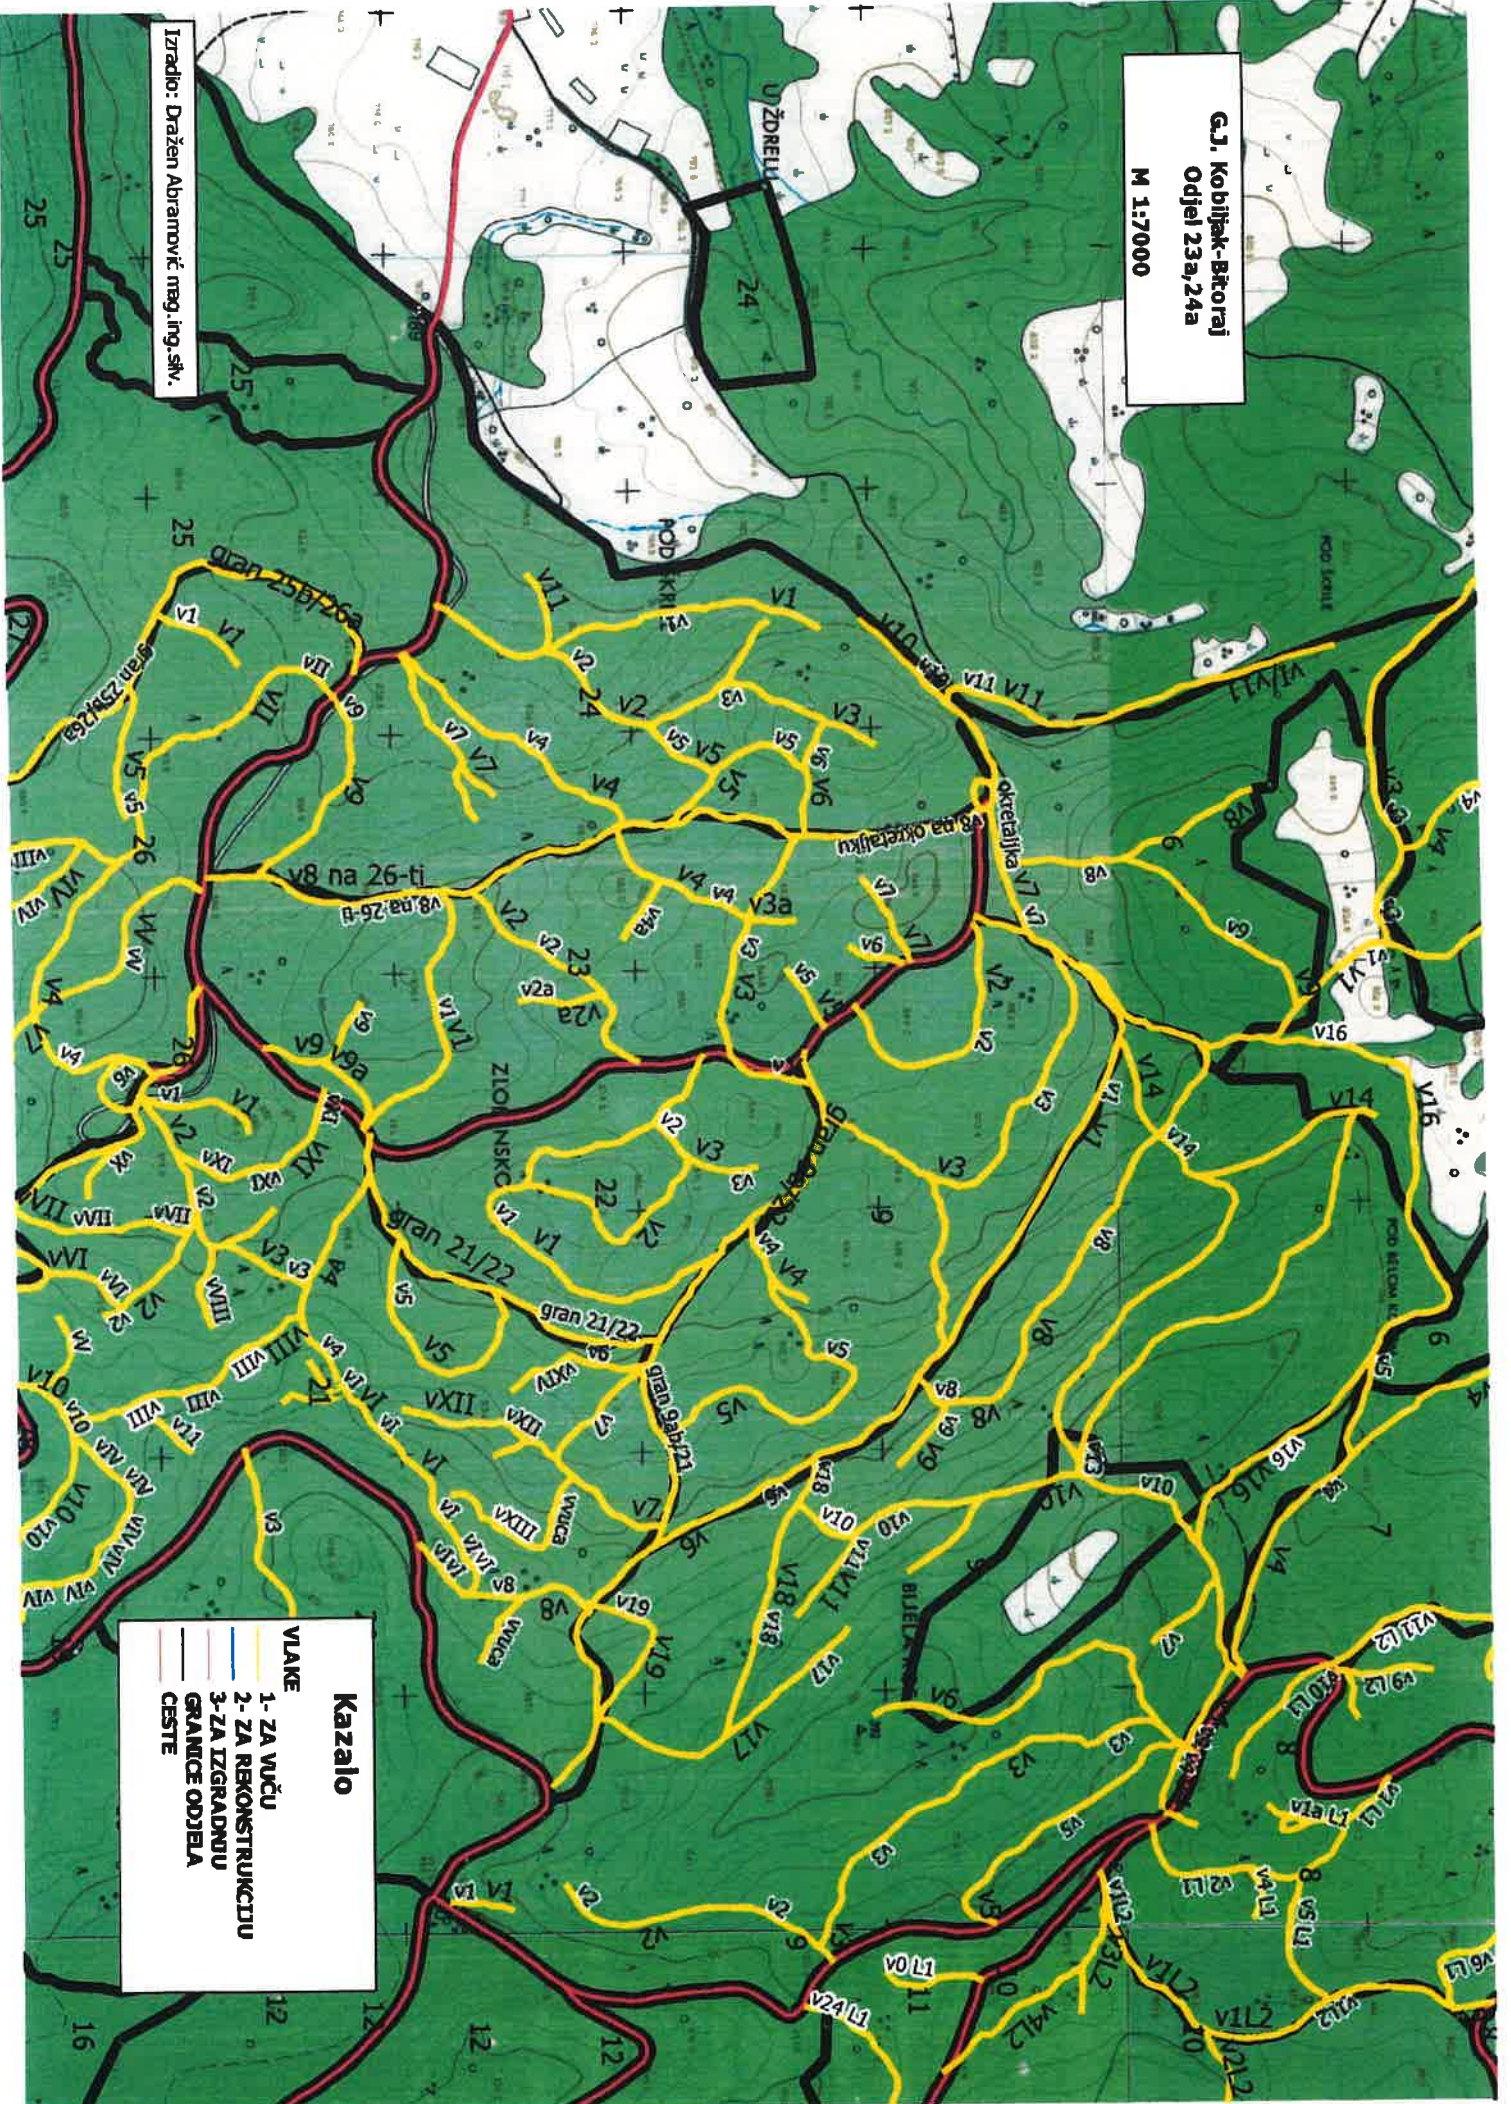

Kazalo

VLAKE

- 1- ZA VUČU
- 2- ZA REKONSTRUKCIJU
- 3- ZA IZGRADNIVU

**GRANICE ODJELA
CESTE**

G.I. Kobitjak-Bitoraj
Odjel 32a
M 1:5000

Izradio: Dražen Abramović, mag. ing.-stiv.

- Kazalo**
- VLAKE
 - 1- ZA VUČU
 - 2- ZA REKONSTRUKCIJU
 - 3- ZA IZGRADNJU
 - GRANICE ODJELA
 - CESTE

