

# Elaborat

## pripreme rada pridobivanja drva

evidencijski broj nabave: DIR – 2020 – 111 -11

za grupu predmeta nabave: 05

Elaborat izradio:

Siniša Arh, dipl.ing.šum.

ovlašten inženjer šumarstva



(žig i potpis ovlaštenog inženjera)



Upravitelj Šumarije:

Mr.sc. Tomislav Kuzele, dipl.ing.šum.

*Kuzele*

Elaborat radova za pridobivanje drva s osnovnim elementima sastojine, vrstama sječa i količinama za nadmetanje: DIR-2020-111-10

Naziv grupe	Šumarinja	Gospodarska jedinica	Odjel / odsjek	Vrsta usluge	Količina		Površina odjela / odsjeka		Broj stabala	SKS	Vrsta sječa	Srednja udaljenost privlačenja		METODA RADA		
					m <sup>3</sup>	m <sup>3</sup>	ha	m <sup>3</sup>				m				
UŠP Delnice/ grupa <u>5</u>	GEROVO	Lividraga	7a	SJEČA OBLOVINE ČET	220											
				SJEČA OBLOVINE TL	720		18,09	467	2,37	redovni	165+50	SORTIMENTNA				
				Kombinirano izvoženje i izvlačenje (10/90)	940											
		Lividraga	10a	SJEČA OBLOVINE ČET	555		30,58	902	2,01	redovni	271+50	SORTIMENTNA				
				SJEČA OBLOVINE TL	980											
				Kombinirano izvoženje i izvlačenje (10/90)	1.535											
		Lividraga	11a	SJEČA OBLOVINE TL	1.140		30,20	1259	1,91	redovni	323+50	SORTIMENTNA				
				SJEČA OBLOVINE ČET	880											
				Kombinirano izvoženje i izvlačenje (10/90)	2.020											
						SJEČA OBLOVINE ČET										
						SJEČA OBLOVINE TL										
						Kombinirano izvoženje i izvlačenje										
				PRIVLAČENJE-SKIDER>5T, TL												
SVEUKUPNA POVRŠINA GRUPE: 78,87 ha																

**Uprava šuma Podružnica Delnice**  
**Šumarija Gerovo**
**Za godinu: 2021**

Gospodarska jedinica: LIVIDRAGA

**Odsjek: 7 A**

Površina: 18,09 ha

Vrsta prihoda: Redoviti GP

	DS	N	m3	DS	N	m3	DS	N	m3
<b>O.BUKVA</b>									
PREBORNA	2 - 07.5			9 - 42.5	19	34,27	16 - 77.5	2	14,54
Tarifa: 002	3 - 12.5	50	2,60	10 - 47.5	33	77,74	17 - 82.5		
	4 - 17.5	43	7,10	11 - 52.5	43	128,36	18 - 87.5		
Prosječno jedno stablo	5 - 22.5	29	10,03	12 - 57.5	36	132,84	19 - 92.5		
2,11 m3	6 - 27.5	20	11,96	13 - 62.5	42	187,78	20 - 97.5		
39,97 cm	7 - 32.5	21	19,45	14 - 67.5	22	117,20			
	8 - 37.5	14	18,59	15 - 72.5	6	37,56	<b>UKUPNO</b>	<b>380</b>	<b>800,02</b>
<b>G.JAVOR</b>									
PREBORNA	2 - 07.5			9 - 42.5	2	3,60	16 - 77.5		
Tarifa: 002	3 - 12.5	1	0,05	10 - 47.5			17 - 82.5		
	4 - 17.5			11 - 52.5	6	17,92	18 - 87.5		
Prosječno jedno stablo	5 - 22.5			12 - 57.5	3	11,07	19 - 92.5		
2,32 m3	6 - 27.5	2	1,20	13 - 62.5			20 - 97.5		
44,83 cm	7 - 32.5	1	0,93	14 - 67.5					
	8 - 37.5			15 - 72.5			<b>UKUPNO</b>	<b>15</b>	<b>34,77</b>
<b>OTB</b>									
SUŠCI	2 - 07.5			9 - 42.5			16 - 77.5		
Tarifa: 002	3 - 12.5			10 - 47.5			17 - 82.5		
	4 - 17.5			11 - 52.5	1	2,99	18 - 87.5		
Prosječno jedno stablo	5 - 22.5			12 - 57.5			19 - 92.5		
2,99 m3	6 - 27.5			13 - 62.5			20 - 97.5		
52,50 cm	7 - 32.5			14 - 67.5					
	8 - 37.5			15 - 72.5			<b>UKUPNO</b>	<b>1</b>	<b>2,99</b>
<b>JELA</b>									
PREBORNA	2 - 07.5			9 - 42.5	1	1,77	16 - 77.5	7	46,32
Tarifa: 012	3 - 12.5	1	0,05	10 - 47.5	8	17,86	17 - 82.5	2	15,17
	4 - 17.5	3	0,48	11 - 52.5	5	14,00	18 - 87.5		
Prosječno jedno stablo	5 - 22.5	1	0,34	12 - 57.5	6	21,18	19 - 92.5		
3,78 m3	6 - 27.5	1	0,59	13 - 62.5	11	46,62	20 - 97.5		
56,73 cm	7 - 32.5	4	3,64	14 - 67.5	5	25,02			
	8 - 37.5	4	5,23	15 - 72.5	12	69,80	<b>UKUPNO</b>	<b>71</b>	<b>268,07</b>
<b>UKUPNO 7 A</b>								<b>N</b>	<b>m3</b>
			Prosječno jedno stablo	<b>2,37 m3</b>		<b>42,70 cm</b>		<b>467</b>	<b>1105,85</b>


GJ Lividraga  
Odjel 7a  
M 1:5000

### Legenda

vlaže:

- izgrađene vlaže
- vlaže za izgradnju
- vlaže za popravak
- lividraga po odjelima
- linije
- ceste-lividraga
- pomoćna stovašta
- površina

Izradio: Siniša Arh  
dipl. inž. šum.

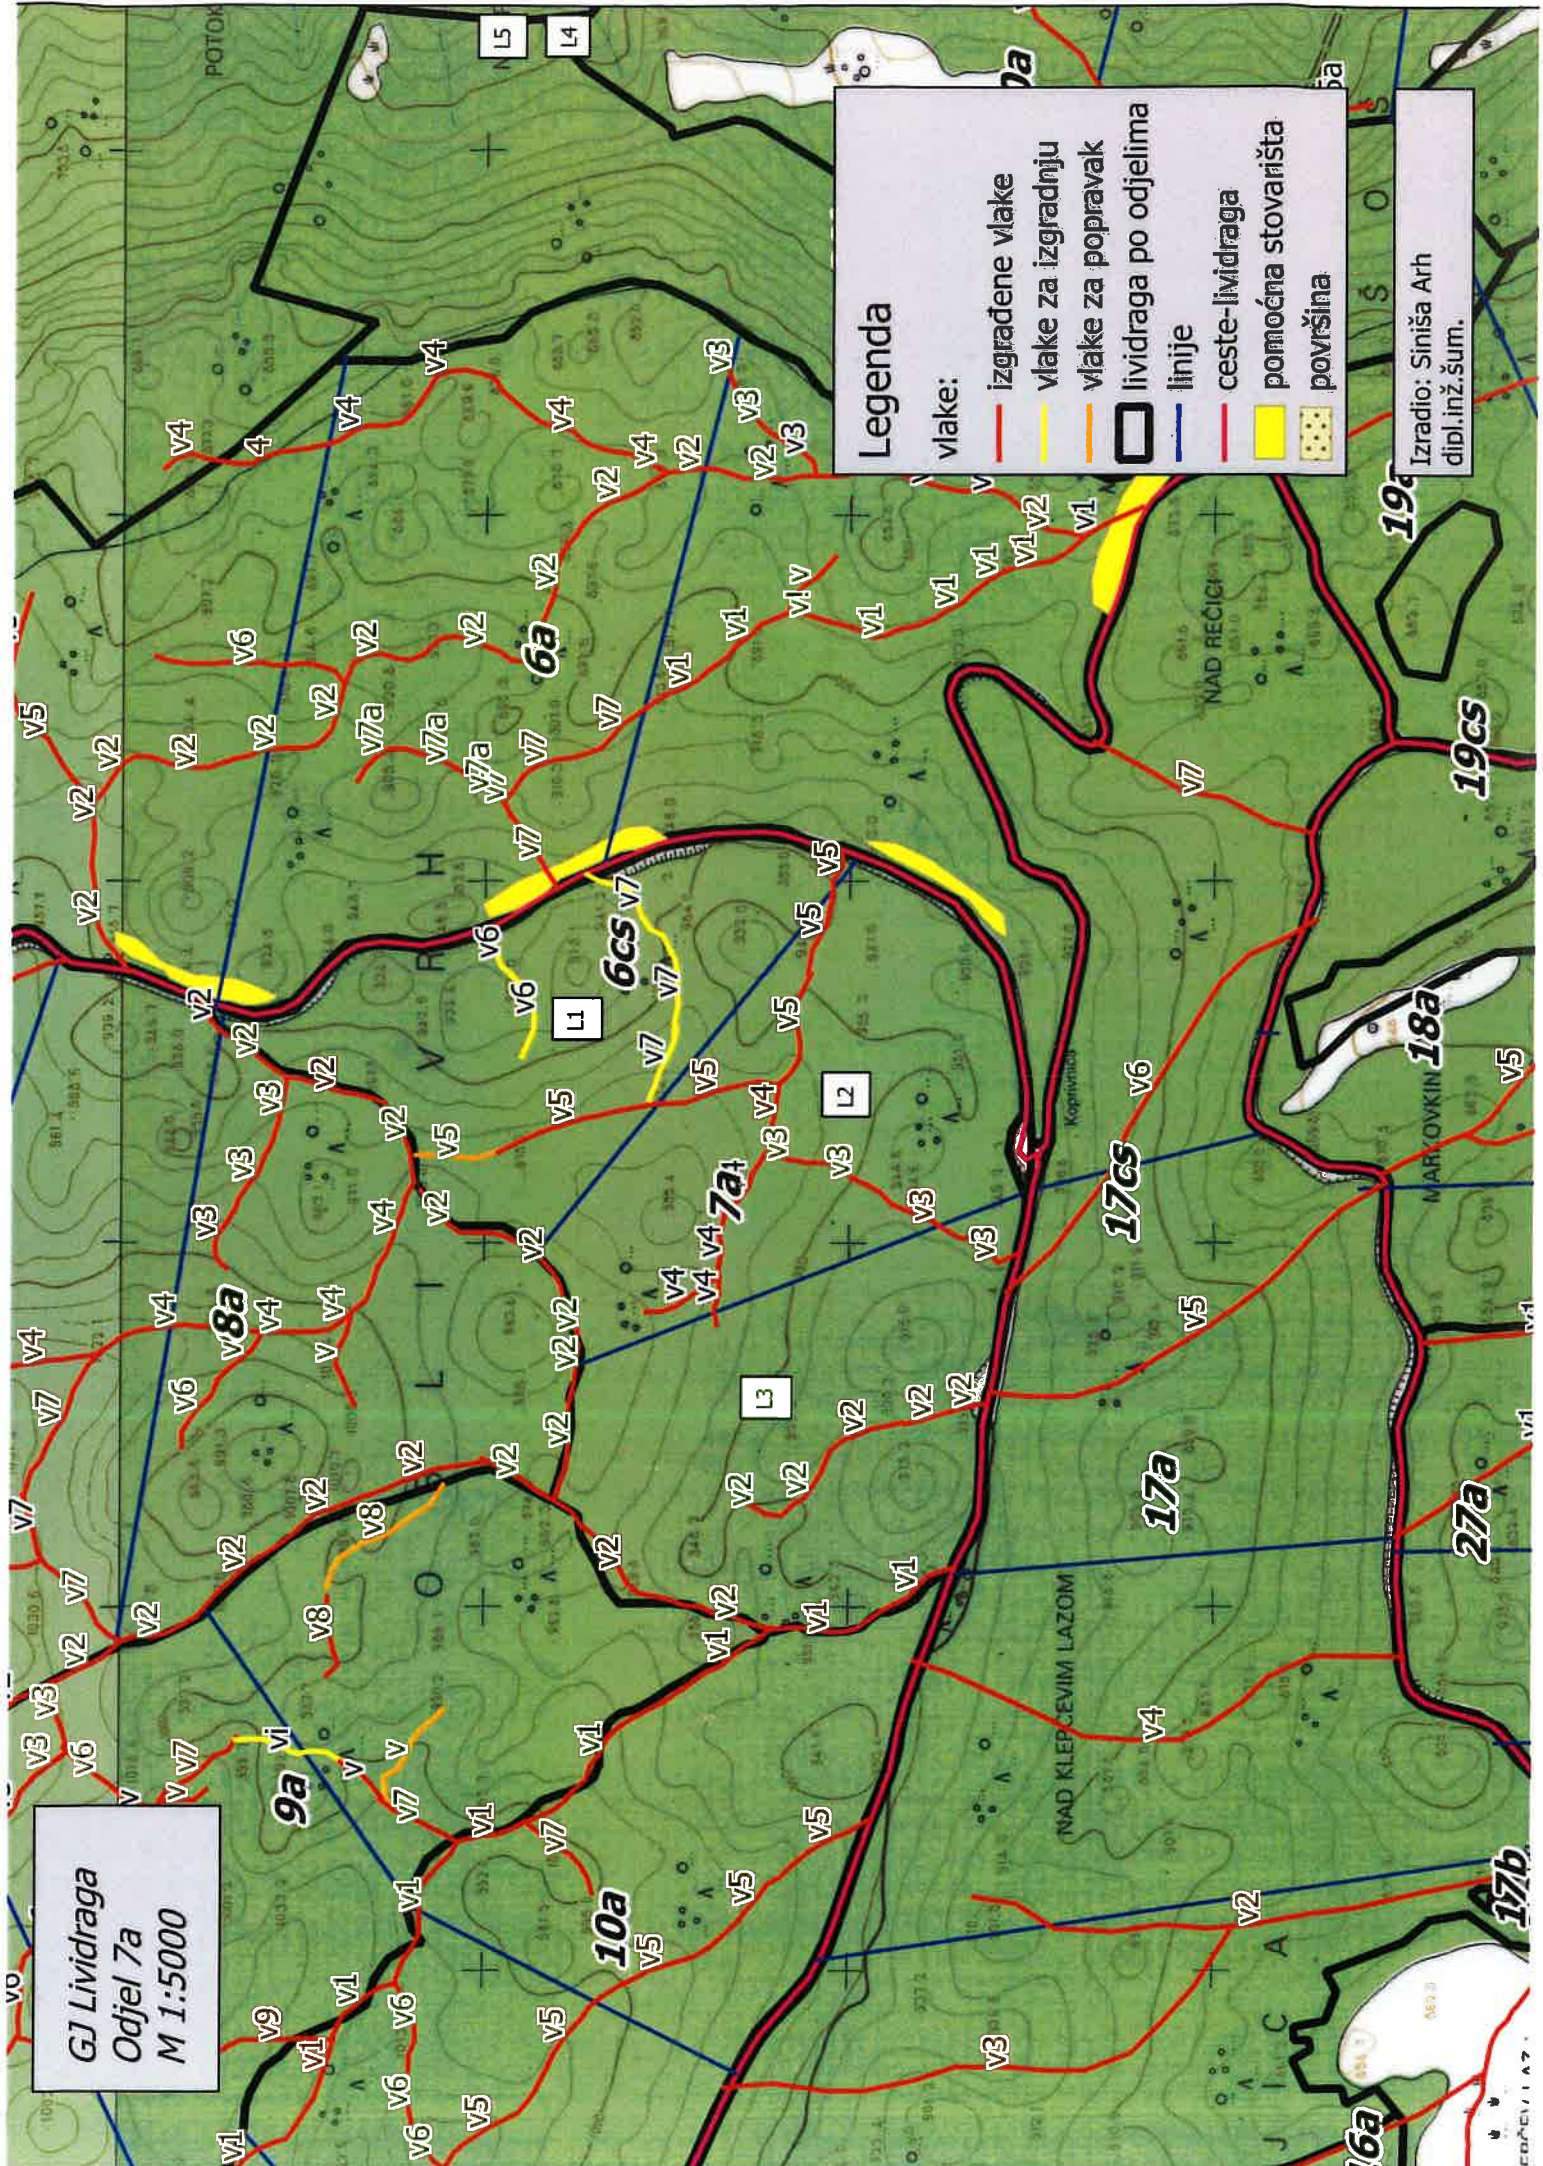

**Uprava šuma Podružnica Delnice**  
**Šumarija Gerovo**
**Za godinu: 2021**

Gospodarska jedinica: LIVIDRAGA

**Odsjek: 10 A**

Površina: 30,58 ha

Vrsta prihoda: Redoviti GP

<b>O.BUKVA</b>	<b>DS</b>	<b>N</b>	<b>m3</b>	<b>DS</b>	<b>N</b>	<b>m3</b>	<b>DS</b>	<b>N</b>	<b>m3</b>
PREBORNA	<b>2 - 07.5</b>			<b>9 - 42.5</b>	45	89,60	<b>16 - 77.5</b>		
Tarifa: 001	<b>3 - 12.5</b>	94	6,02	<b>10 - 47.5</b>	46	119,27	<b>17 - 82.5</b>		
	<b>4 - 17.5</b>	128	24,45	<b>11 - 52.5</b>	61	199,96	<b>18 - 87.5</b>		
Prosječno jedno stablo	<b>5 - 22.5</b>	90	35,29	<b>12 - 57.5</b>	47	190,17	<b>19 - 92.5</b>		
<b>1,52 m3</b>	<b>6 - 27.5</b>	69	46,30	<b>13 - 62.5</b>	26	127,28	<b>20 - 97.5</b>		
<b>32,98 cm</b>	<b>7 - 32.5</b>	50	51,50	<b>14 - 67.5</b>	12	69,94	<b>UKUPNO</b>	<b>723</b>	<b>1099,68</b>
	<b>8 - 37.5</b>	44	64,64	<b>15 - 72.5</b>	11	75,26			
<b>O.BUKVA</b>	<b>DS</b>	<b>N</b>	<b>m3</b>	<b>DS</b>	<b>N</b>	<b>m3</b>	<b>DS</b>	<b>N</b>	<b>m3</b>
SUŠCI	<b>2 - 07.5</b>			<b>9 - 42.5</b>			<b>16 - 77.5</b>		
Tarifa: 001	<b>3 - 12.5</b>			<b>10 - 47.5</b>	2	5,18	<b>17 - 82.5</b>		
	<b>4 - 17.5</b>			<b>11 - 52.5</b>	2	6,56	<b>18 - 87.5</b>		
Prosječno jedno stablo	<b>5 - 22.5</b>			<b>12 - 57.5</b>			<b>19 - 92.5</b>		
<b>2,94 m3</b>	<b>6 - 27.5</b>			<b>13 - 62.5</b>			<b>20 - 97.5</b>		
<b>50,00 cm</b>	<b>7 - 32.5</b>			<b>14 - 67.5</b>			<b>UKUPNO</b>	<b>4</b>	<b>11,74</b>
	<b>8 - 37.5</b>			<b>15 - 72.5</b>					
<b>G.JAVOR</b>	<b>DS</b>	<b>N</b>	<b>m3</b>	<b>DS</b>	<b>N</b>	<b>m3</b>	<b>DS</b>	<b>N</b>	<b>m3</b>
PREBORNA	<b>2 - 07.5</b>			<b>9 - 42.5</b>	2	3,98	<b>16 - 77.5</b>		
Tarifa: 001	<b>3 - 12.5</b>			<b>10 - 47.5</b>	1	2,59	<b>17 - 82.5</b>		
	<b>4 - 17.5</b>	1	0,19	<b>11 - 52.5</b>			<b>18 - 87.5</b>		
Prosječno jedno stablo	<b>5 - 22.5</b>	2	0,78	<b>12 - 57.5</b>	1	4,05	<b>19 - 92.5</b>		
<b>1,44 m3</b>	<b>6 - 27.5</b>	1	0,67	<b>13 - 62.5</b>			<b>20 - 97.5</b>		
<b>35,00 cm</b>	<b>7 - 32.5</b>	2	2,06	<b>14 - 67.5</b>			<b>UKUPNO</b>	<b>12</b>	<b>17,26</b>
	<b>8 - 37.5</b>	2	2,94	<b>15 - 72.5</b>					
<b>G.JAVOR</b>	<b>DS</b>	<b>N</b>	<b>m3</b>	<b>DS</b>	<b>N</b>	<b>m3</b>	<b>DS</b>	<b>N</b>	<b>m3</b>
SUŠCI	<b>2 - 07.5</b>			<b>9 - 42.5</b>	1	1,99	<b>16 - 77.5</b>		
Tarifa: 001	<b>3 - 12.5</b>			<b>10 - 47.5</b>			<b>17 - 82.5</b>		
	<b>4 - 17.5</b>			<b>11 - 52.5</b>			<b>18 - 87.5</b>		
Prosječno jedno stablo	<b>5 - 22.5</b>			<b>12 - 57.5</b>			<b>19 - 92.5</b>		
<b>1,64 m3</b>	<b>6 - 27.5</b>			<b>13 - 62.5</b>			<b>20 - 97.5</b>		
<b>39,17 cm</b>	<b>7 - 32.5</b>			<b>14 - 67.5</b>			<b>UKUPNO</b>	<b>3</b>	<b>4,93</b>
	<b>8 - 37.5</b>	2	2,94	<b>15 - 72.5</b>					
<b>OTB</b>	<b>DS</b>	<b>N</b>	<b>m3</b>	<b>DS</b>	<b>N</b>	<b>m3</b>	<b>DS</b>	<b>N</b>	<b>m3</b>
SUŠCI	<b>2 - 07.5</b>			<b>9 - 42.5</b>			<b>16 - 77.5</b>		
Tarifa: 001	<b>3 - 12.5</b>			<b>10 - 47.5</b>	1	2,59	<b>17 - 82.5</b>		
	<b>4 - 17.5</b>			<b>11 - 52.5</b>			<b>18 - 87.5</b>		
Prosječno jedno stablo	<b>5 - 22.5</b>			<b>12 - 57.5</b>			<b>19 - 92.5</b>		
<b>1,63 m3</b>	<b>6 - 27.5</b>	1	0,67	<b>13 - 62.5</b>			<b>20 - 97.5</b>		
<b>37,50 cm</b>	<b>7 - 32.5</b>			<b>14 - 67.5</b>			<b>UKUPNO</b>	<b>2</b>	<b>3,26</b>
	<b>8 - 37.5</b>			<b>15 - 72.5</b>					
<b>JELA</b>	<b>DS</b>	<b>N</b>	<b>m3</b>	<b>DS</b>	<b>N</b>	<b>m3</b>	<b>DS</b>	<b>N</b>	<b>m3</b>
PREBORNA	<b>2 - 07.5</b>			<b>9 - 42.5</b>	11	19,42	<b>16 - 77.5</b>	16	105,86
Tarifa: 012	<b>3 - 12.5</b>	1	0,05	<b>10 - 47.5</b>	5	11,16	<b>17 - 82.5</b>	6	45,52
	<b>4 - 17.5</b>	1	0,16	<b>11 - 52.5</b>	7	19,60	<b>18 - 87.5</b>	9	77,54
Prosječno jedno stablo	<b>5 - 22.5</b>	5	1,69	<b>12 - 57.5</b>	10	35,30	<b>19 - 92.5</b>	3	29,16
<b>4,42 m3</b>	<b>6 - 27.5</b>	5	2,94	<b>13 - 62.5</b>	16	67,80	<b>20 - 97.5</b>	2	21,78
<b>60,86 cm</b>	<b>7 - 32.5</b>	5	4,55	<b>14 - 67.5</b>	15	75,04	<b>UKUPNO</b>	<b>146</b>	<b>645,64</b>
	<b>8 - 37.5</b>	9	11,76	<b>15 - 72.5</b>	20	116,31			
<b>JELA</b>	<b>DS</b>	<b>N</b>	<b>m3</b>	<b>DS</b>	<b>N</b>	<b>m3</b>	<b>DS</b>	<b>N</b>	<b>m3</b>

**Uprava šuma Podružnica Delnice**  
**Šumarija Gerovo**
**Za godinu: 2021**


Gospodarska jedinica: LIVIDRAGA

**Odsjek: 10 A**

Površina: 30,58 ha

Vrsta prihoda: Redoviti GP

<b>SMREKA</b>	<b>DS</b>	<b>N</b>	<b>m3</b>	<b>DS</b>	<b>N</b>	<b>m3</b>	<b>DS</b>	<b>N</b>	<b>m3</b>
SUŠCI	<b>2 - 07.5</b>			<b>9 - 42.5</b>	2	3,53	<b>16 - 77.5</b>		
Tarifa: 012	<b>3 - 12.5</b>			<b>10 - 47.5</b>			<b>17 - 82.5</b>		
	<b>4 - 17.5</b>			<b>11 - 52.5</b>			<b>18 - 87.5</b>		
Prosječno jedno stablo	<b>5 - 22.5</b>			<b>12 - 57.5</b>			<b>19 - 92.5</b>		
<b>1,85 m3</b>	<b>6 - 27.5</b>	1	0,59	<b>13 - 62.5</b>	1	4,24	<b>20 - 97.5</b>		
<b>41,50 cm</b>	<b>7 - 32.5</b>	1	0,91	<b>14 - 67.5</b>			<b>UKUPNO</b>	<b>5</b>	<b>9,27</b>
	<b>8 - 37.5</b>			<b>15 - 72.5</b>					
<b>PREBORNA</b>	<b>2 - 07.5</b>			<b>9 - 42.5</b>	1	1,66	<b>16 - 77.5</b>	1	6,23
Tarifa: 021	<b>3 - 12.5</b>			<b>10 - 47.5</b>	1	2,14	<b>17 - 82.5</b>		
	<b>4 - 17.5</b>			<b>11 - 52.5</b>	1	2,68	<b>18 - 87.5</b>		
Prosječno jedno stablo	<b>5 - 22.5</b>			<b>12 - 57.5</b>			<b>19 - 92.5</b>		
<b>2,88 m3</b>	<b>6 - 27.5</b>			<b>13 - 62.5</b>			<b>20 - 97.5</b>		
<b>51,79 cm</b>	<b>7 - 32.5</b>	1	0,87	<b>14 - 67.5</b>			<b>UKUPNO</b>	<b>7</b>	<b>20,18</b>
	<b>8 - 37.5</b>	1	1,24	<b>15 - 72.5</b>	1	5,36			
<b>UKUPNO 10 A</b>			Prosječno jedno stablo	<b>2,01 m3</b>		<b>37,82 cm</b>		<b>902</b>	<b>1811,96</b>

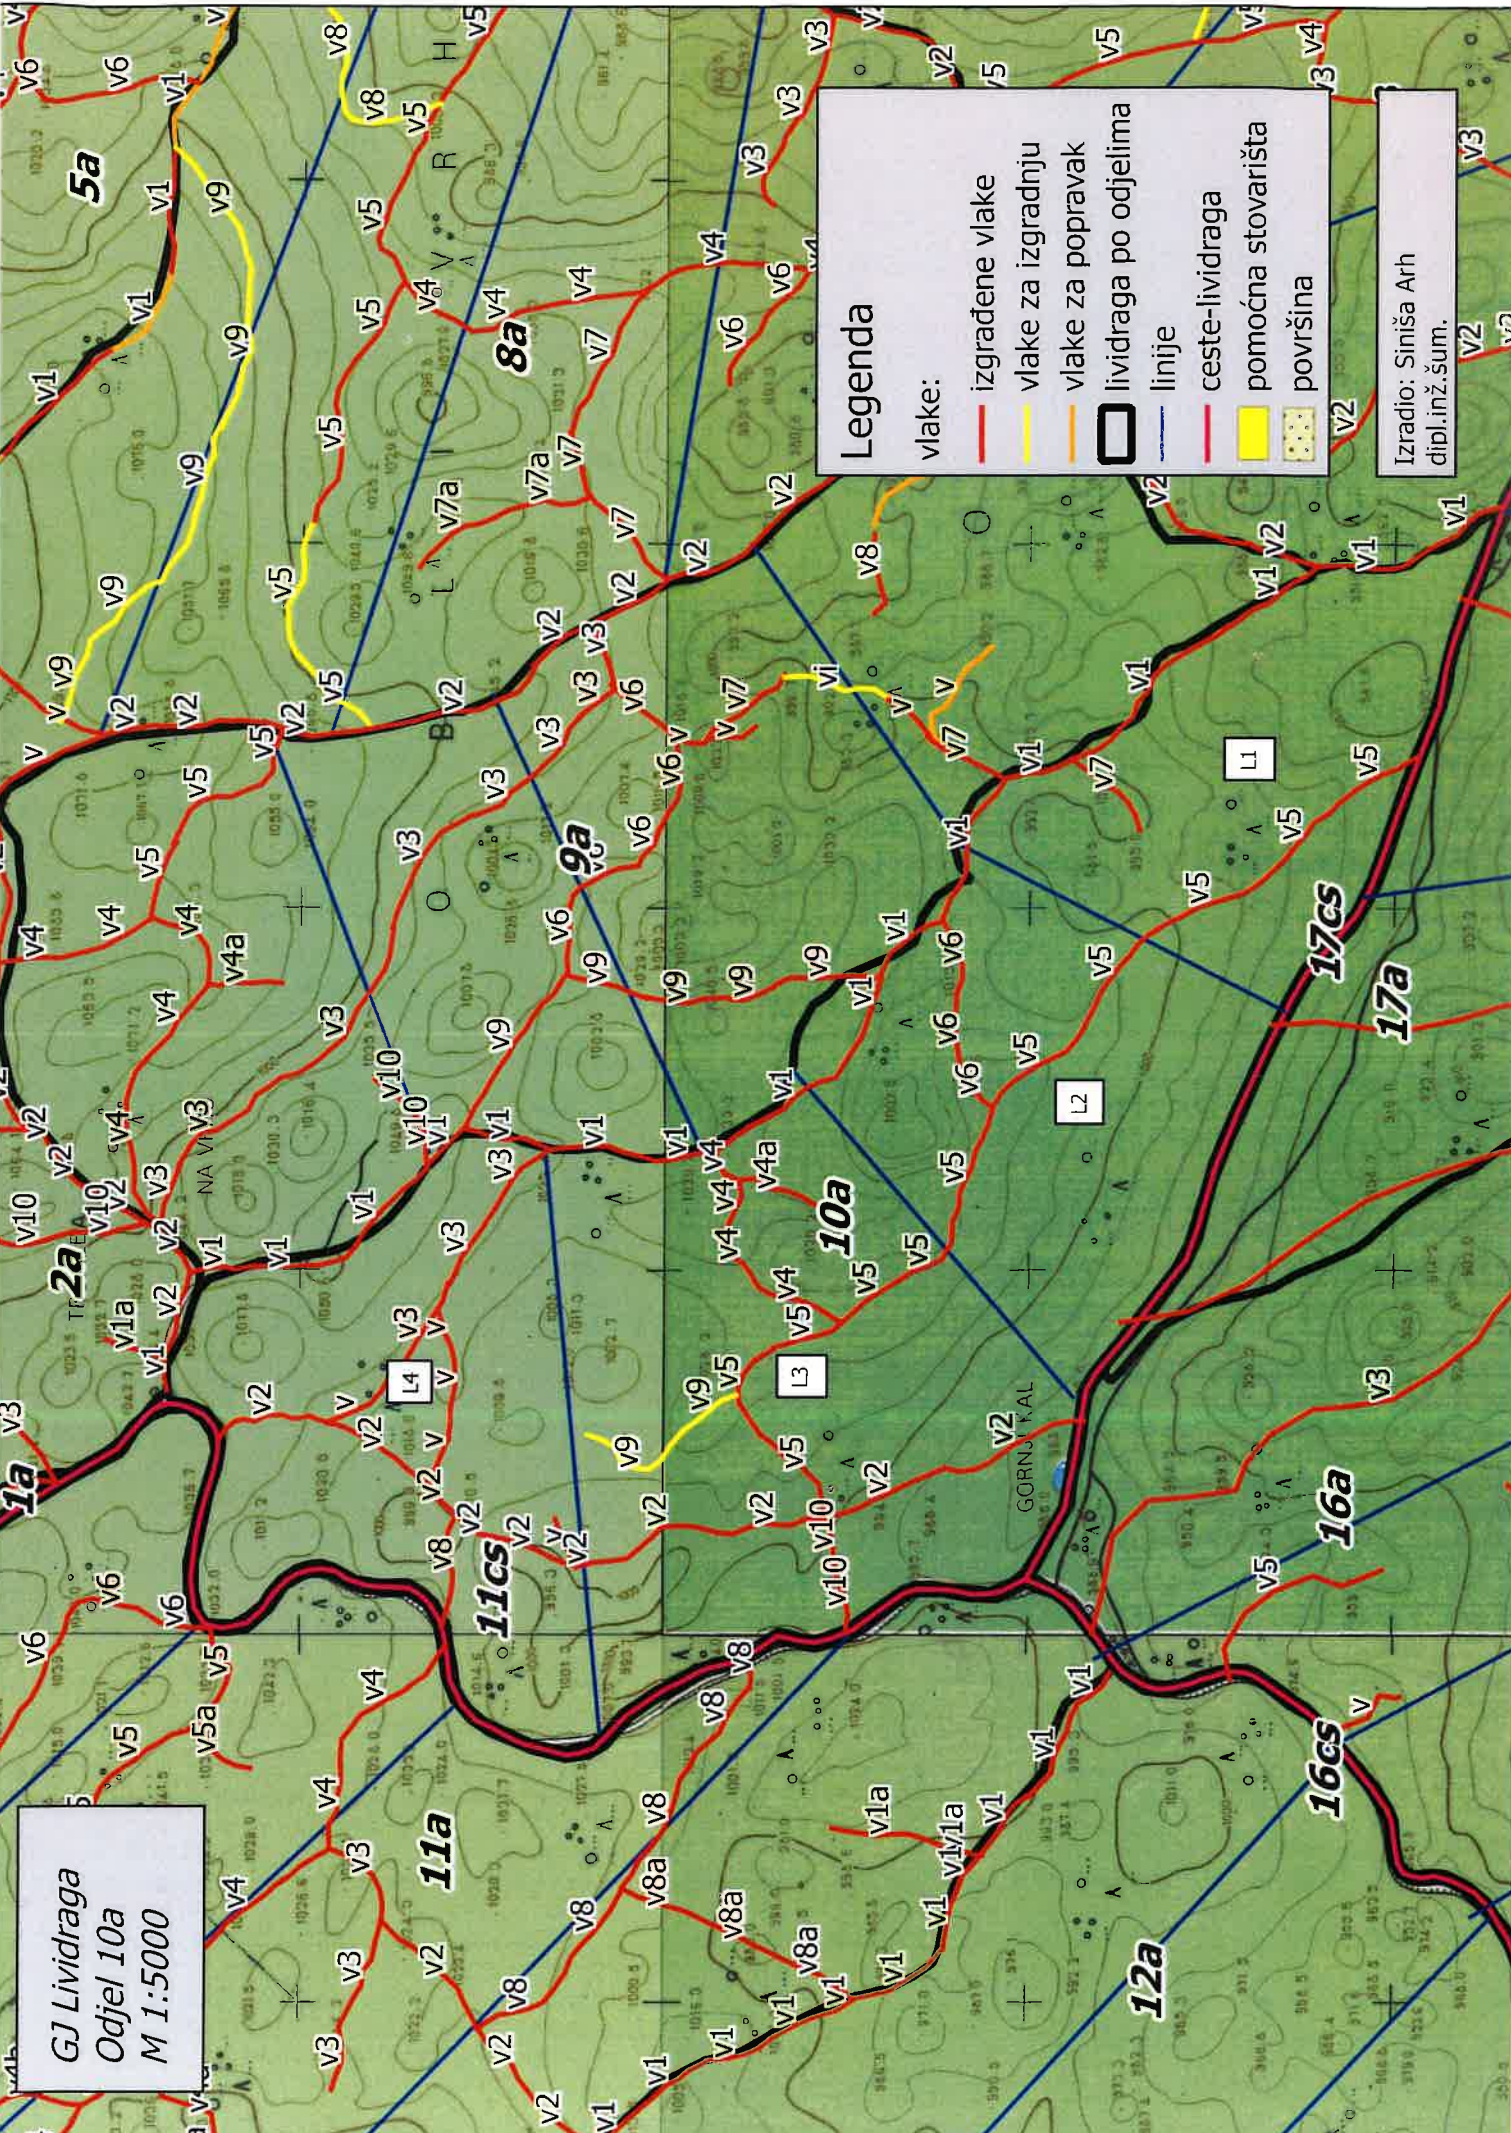

**Legenda**

vlake:

- izgrađene vlake
- vlake za izgradnju
- vlake za popravak
- lividraga po odjelima
- linije
- ceste-lividraga
- pomoćna stovišta
- površina

Izradio: Siniša Arh  
dibl.inž.šum.

GJ Lividraga  
Odjel 10a  
M 1:5000

**Uprava šuma Podružnica Delnice**  
**Šumarija Gerovo**
**Za godinu: 2021**

Gospodarska jedinica: LIVIDRAGA

**Odsjek: 11 A**

Površina: 30,20 ha

Vrsta prihoda: Redoviti GP

<b>O.BUKVA</b>	<b>DS</b>	<b>N</b>	<b>m3</b>	<b>DS</b>	<b>N</b>	<b>m3</b>	<b>DS</b>	<b>N</b>	<b>m3</b>
PREBORNA	<b>2 - 07.5</b>			<b>9 - 42.5</b>	34	61,33	<b>16 - 77.5</b>		
Tarifa: 002	<b>3 - 12.5</b>	239	12,43	<b>10 - 47.5</b>	54	127,22	<b>17 - 82.5</b>	1	8,36
	<b>4 - 17.5</b>	137	22,61	<b>11 - 52.5</b>	73	217,91	<b>18 - 87.5</b>		
Prosječno jedno stablo	<b>5 - 22.5</b>	64	22,15	<b>12 - 57.5</b>	43	158,67	<b>19 - 92.5</b>		
<b>1,20 m3</b>	<b>6 - 27.5</b>	39	23,33	<b>13 - 62.5</b>	30	134,13	<b>20 - 97.5</b>		
<b>29,80 cm</b>	<b>7 - 32.5</b>	49	45,38	<b>14 - 67.5</b>	17	90,56	<b>UKUPNO</b>	<b>819</b>	<b>980,80</b>
	<b>8 - 37.5</b>	38	50,46	<b>15 - 72.5</b>	1	6,26			
<b>G.JAVOR</b>	<b>DS</b>	<b>N</b>	<b>m3</b>	<b>DS</b>	<b>N</b>	<b>m3</b>	<b>DS</b>	<b>N</b>	<b>m3</b>
PREBORNA	<b>2 - 07.5</b>			<b>9 - 42.5</b>	1	1,80	<b>16 - 77.5</b>		
Tarifa: 002	<b>3 - 12.5</b>	1	0,05	<b>10 - 47.5</b>	5	11,78	<b>17 - 82.5</b>		
	<b>4 - 17.5</b>	1	0,17	<b>11 - 52.5</b>	1	2,99	<b>18 - 87.5</b>		
Prosječno jedno stablo	<b>5 - 22.5</b>	1	0,35	<b>12 - 57.5</b>	1	3,69	<b>19 - 92.5</b>		
<b>1,69 m3</b>	<b>6 - 27.5</b>	1	0,60	<b>13 - 62.5</b>			<b>20 - 97.5</b>		
<b>38,57 cm</b>	<b>7 - 32.5</b>	1	0,93	<b>14 - 67.5</b>			<b>UKUPNO</b>	<b>14</b>	<b>23,69</b>
	<b>8 - 37.5</b>	1	1,33	<b>15 - 72.5</b>					
<b>OTB</b>	<b>DS</b>	<b>N</b>	<b>m3</b>	<b>DS</b>	<b>N</b>	<b>m3</b>	<b>DS</b>	<b>N</b>	<b>m3</b>
SUŠCI	<b>2 - 07.5</b>			<b>9 - 42.5</b>			<b>16 - 77.5</b>		
Tarifa: 002	<b>3 - 12.5</b>			<b>10 - 47.5</b>	1	2,36	<b>17 - 82.5</b>		
	<b>4 - 17.5</b>			<b>11 - 52.5</b>			<b>18 - 87.5</b>		
Prosječno jedno stablo	<b>5 - 22.5</b>			<b>12 - 57.5</b>			<b>19 - 92.5</b>		
<b>0,99 m3</b>	<b>6 - 27.5</b>	3	1,80	<b>13 - 62.5</b>			<b>20 - 97.5</b>		
<b>32,50 cm</b>	<b>7 - 32.5</b>	3	2,78	<b>14 - 67.5</b>			<b>UKUPNO</b>	<b>7</b>	<b>6,94</b>
	<b>8 - 37.5</b>			<b>15 - 72.5</b>					
<b>JELA</b>	<b>DS</b>	<b>N</b>	<b>m3</b>	<b>DS</b>	<b>N</b>	<b>m3</b>	<b>DS</b>	<b>N</b>	<b>m3</b>
PREBORNA	<b>2 - 07.5</b>			<b>9 - 42.5</b>	10	17,67	<b>16 - 77.5</b>	14	92,65
Tarifa: 012	<b>3 - 12.5</b>	1	0,05	<b>10 - 47.5</b>	22	49,14	<b>17 - 82.5</b>	13	98,62
	<b>4 - 17.5</b>	7	1,12	<b>11 - 52.5</b>	33	92,37	<b>18 - 87.5</b>	6	51,70
Prosječno jedno stablo	<b>5 - 22.5</b>	3	1,02	<b>12 - 57.5</b>	34	120,06	<b>19 - 92.5</b>		
<b>3,82 m3</b>	<b>6 - 27.5</b>	10	5,88	<b>13 - 62.5</b>	29	122,90	<b>20 - 97.5</b>	1	10,89
<b>57,37 cm</b>	<b>7 - 32.5</b>	7	6,37	<b>14 - 67.5</b>	35	175,10	<b>UKUPNO</b>	<b>268</b>	<b>1023,46</b>
	<b>8 - 37.5</b>	16	20,89	<b>15 - 72.5</b>	27	157,03			
<b>JELA</b>	<b>DS</b>	<b>N</b>	<b>m3</b>	<b>DS</b>	<b>N</b>	<b>m3</b>	<b>DS</b>	<b>N</b>	<b>m3</b>
SUŠCI	<b>2 - 07.5</b>			<b>9 - 42.5</b>	11	19,43	<b>16 - 77.5</b>		
Tarifa: 012	<b>3 - 12.5</b>			<b>10 - 47.5</b>	12	26,80	<b>17 - 82.5</b>		
	<b>4 - 17.5</b>	1	0,16	<b>11 - 52.5</b>	24	67,18	<b>18 - 87.5</b>		
Prosječno jedno stablo	<b>5 - 22.5</b>	12	4,05	<b>12 - 57.5</b>	15	52,96	<b>19 - 92.5</b>		
<b>2,17 m3</b>	<b>6 - 27.5</b>	8	4,70	<b>13 - 62.5</b>	7	29,67	<b>20 - 97.5</b>		
<b>44,49 cm</b>	<b>7 - 32.5</b>	12	10,94	<b>14 - 67.5</b>	4	20,01	<b>UKUPNO</b>	<b>113</b>	<b>245,04</b>
	<b>8 - 37.5</b>	7	9,14	<b>15 - 72.5</b>					
<b>SMREKA</b>	<b>DS</b>	<b>N</b>	<b>m3</b>	<b>DS</b>	<b>N</b>	<b>m3</b>	<b>DS</b>	<b>N</b>	<b>m3</b>
PREBORNA	<b>2 - 07.5</b>			<b>9 - 42.5</b>	4	6,64	<b>16 - 77.5</b>		
Tarifa: 021	<b>3 - 12.5</b>			<b>10 - 47.5</b>	8	17,14	<b>17 - 82.5</b>		
	<b>4 - 17.5</b>			<b>11 - 52.5</b>	3	8,04	<b>18 - 87.5</b>	1	8,01
Prosječno jedno stablo	<b>5 - 22.5</b>			<b>12 - 57.5</b>	4	13,12	<b>19 - 92.5</b>		
<b>3,20 m3</b>	<b>6 - 27.5</b>	2	1,16	<b>13 - 62.5</b>	5	19,68	<b>20 - 97.5</b>		
<b>55,19 cm</b>	<b>7 - 32.5</b>	2	1,74	<b>14 - 67.5</b>	6	27,85	<b>UKUPNO</b>	<b>39</b>	<b>124,82</b>
	<b>8 - 37.5</b>			<b>15 - 72.5</b>	4	21,44			



**Uprava šuma Podružnica Delnice  
Šumarija Gerovo****Za godinu: 2021**

Gospodarska jedinica: LIVIDRAGA

Odsjek:	Površina: 0,00 ha	Vrsta prihoda:			N	m3
<b>UKUPNO 11 A</b>	Prosječno jedno stablo		<b>1,91 m3</b>	<b>37,88 cm</b>	<b>1260</b>	<b>2404,75</b>


GJ Lividraga  
Odjel 11a  
M 1:5000

### Legenda

vlake:

- izgrađene vlake
- vlake za izgradnju
- vlake za popravak
- lividraga po odjelima
- linije
- ceste-lividraga
- pomoćna stovišta
- površina

Izradio: Siniša Arh  
dibl.inž.sum.

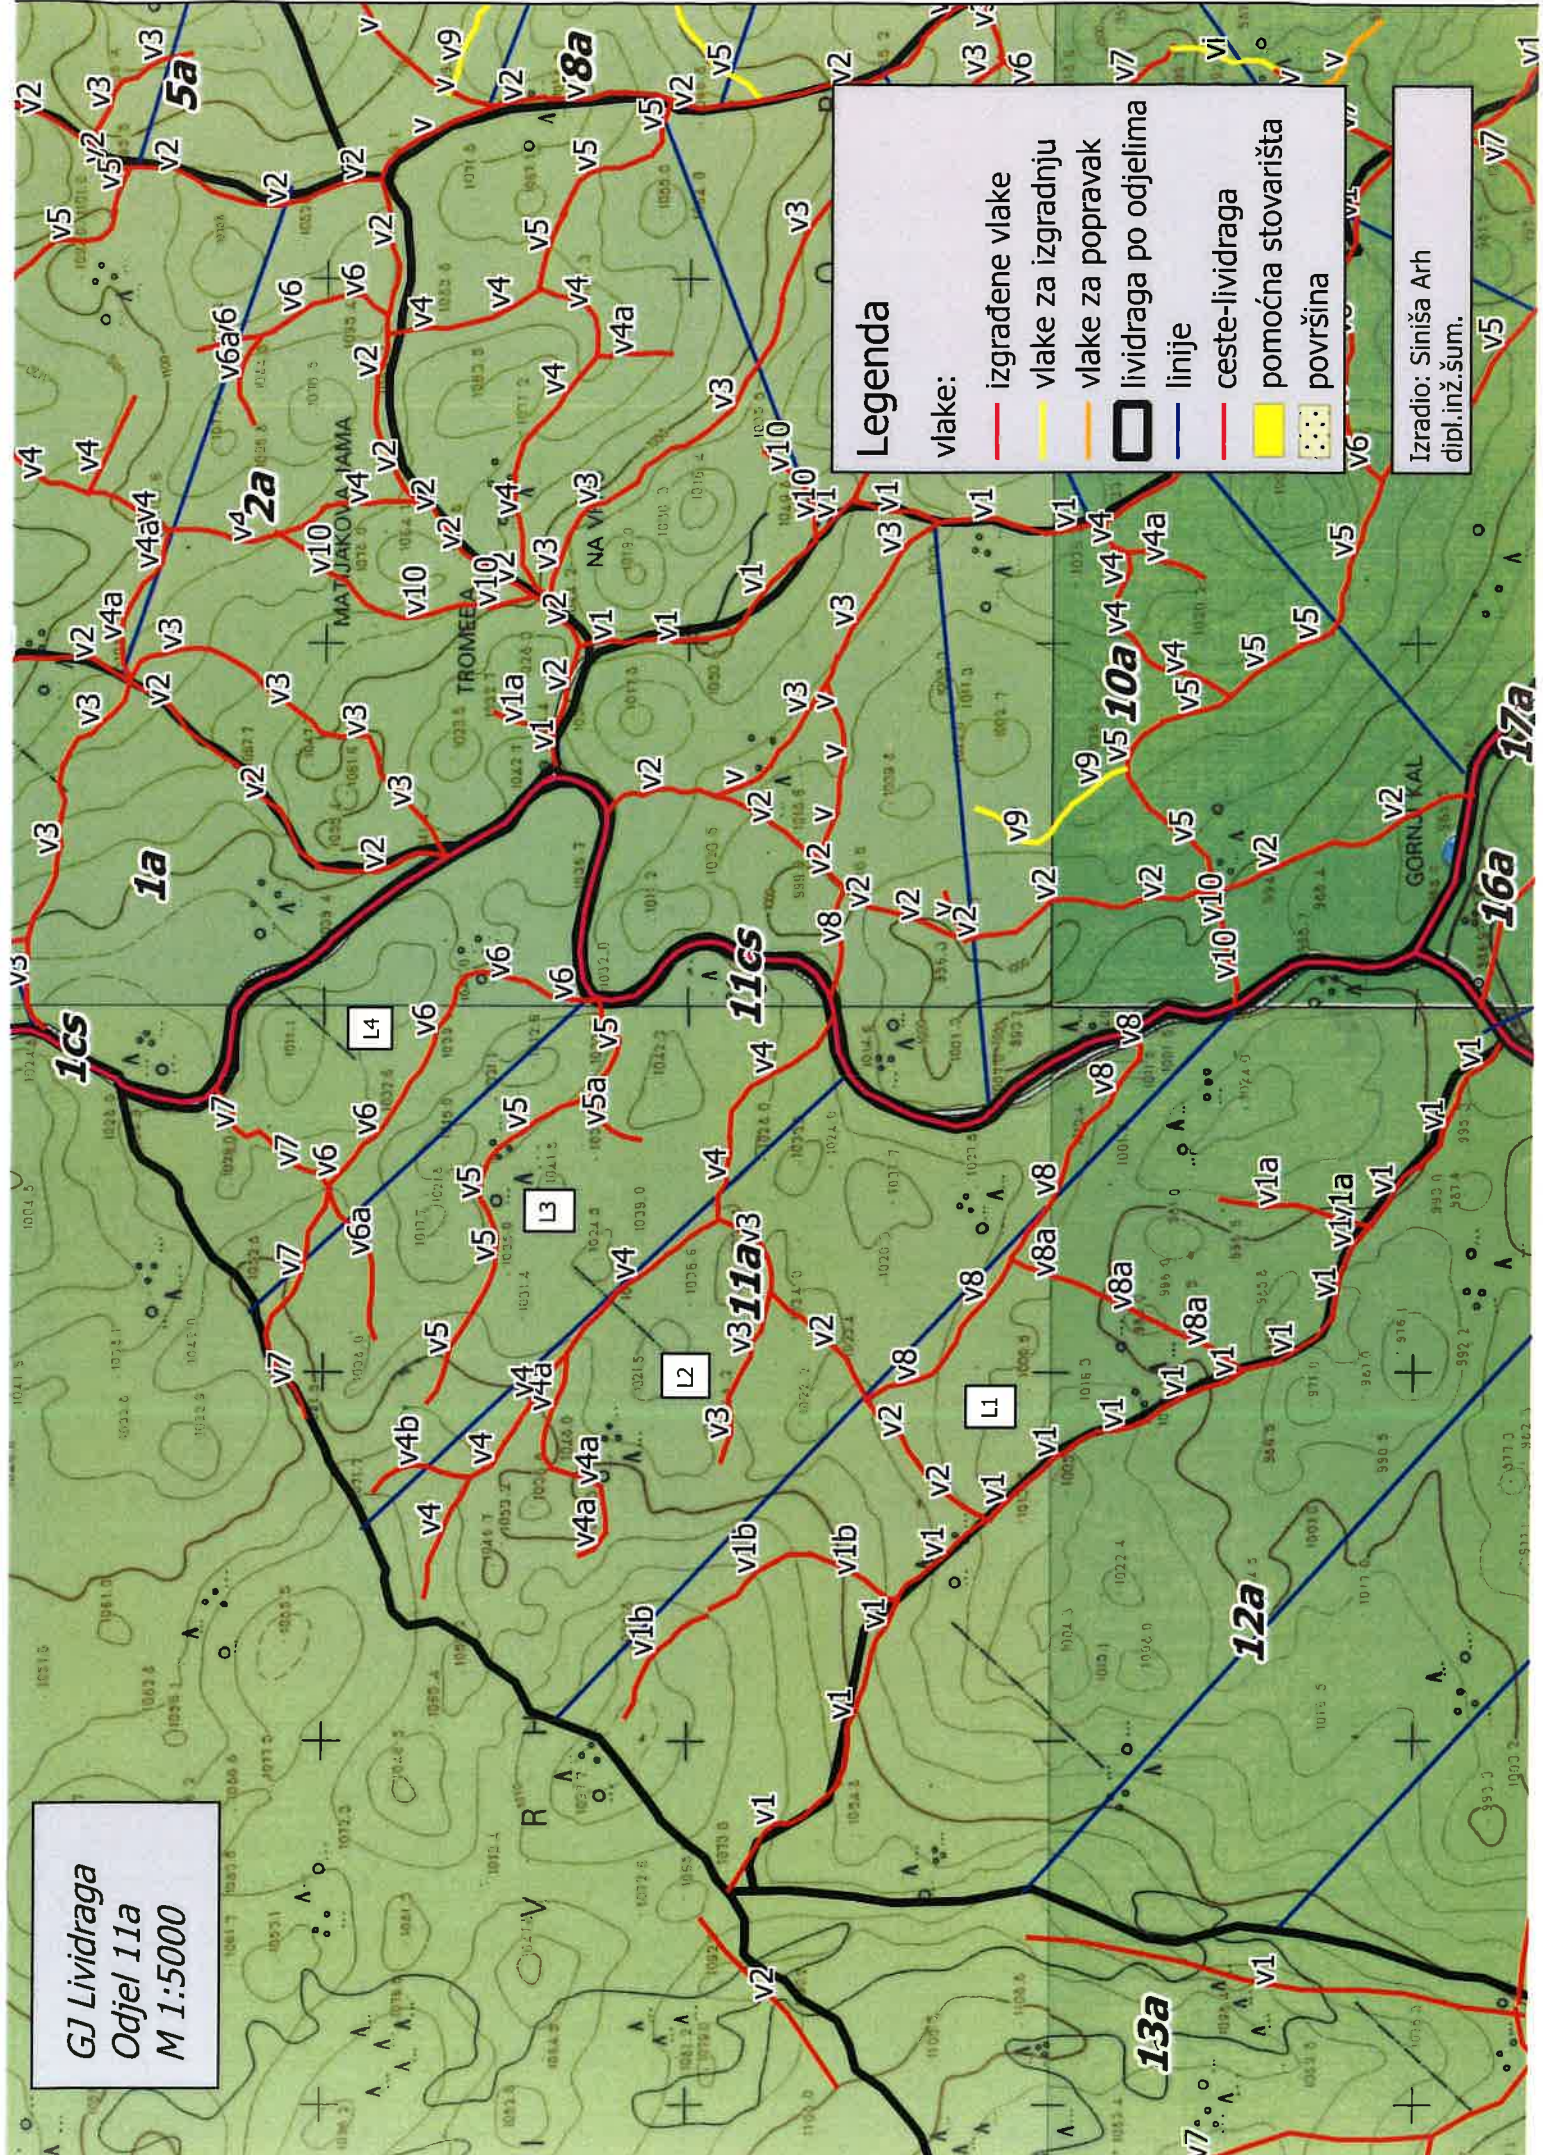

## UPUTE IZVODITELJIMA:

- Stavka u troškovnicima „Naziv usluge/rada – Kombinirano izvoženje i izvlačenje“ podrazumijeva korištenje šumskog zglobnog traktora (skider) i forvardera za obavljanje radova faze II. Planirane količine radova za pojedinu tehnologiju iskazane su u ovom Elaboratu a konačne količine radova faze II ovisno o tehnologiji odrediti će Naručitelj.
- Neovisno o tehnologiji i vrsti rada koja se primjenjuje, Izvoditelj je dužan poštivati odredbe koje se tiču radova pridobivanja drva iz šume a sadržane su u Pravilniku o doznaci stabala, obilježbi šumskih proizvoda, teretnom listu (popratnici) i šumskom redu.