



društvo s ograničenom odgovornošću

10000 Zagreb, Ulica kneza Branimira 1

Uprava: Krunoslav Jakupčić, dipl. ing. šum. – predsjednik; Ante Sabljčić, dipl. ing. šum. – član; mr.sc. Igor Fazekas – član • MB 3631133 • OIB 69693144506 • Trgovački sud u Zagrebu (MBS 080251008) • Temeljni kapital 1.171.670.000,00 kn, uplaćen u cijelosti • SWIFT: PBZGHR2X • IBAN: HR46 2340 0091 1001 0036 0 • Telefon: 01/4804 111 • Telefax: 01/4804 101 • pp 148, 10002 Zagreb • web: <http://www.hrsume.hr> • e-mail: [direkcija@hrsume.hr](mailto:direkcija@hrsume.hr)

UPRAVA ŠUMA PODRUŽNICA DELNICE

Šumarija: Skrad

## Elaborat

### pripreme rada pridobivanja drva s osnovnim elementima sastojine, vrstama sječe i količinama

Ev. br: DIR-2020-111-11

Grupa:35

Elaborat izradio:

Milan Čop mag. ing. silv.

(žig i potpis ovlaštenog inženjera

Davor Hilak  
dipl. inženjer  
ovlašten inženjer šumarstva  
HRVATSKE ŠUME d.o.o.



Upravitelj Šumarije:

Davor Hilak, dipl. ing. šum

(žig šumarije)



Elaborat radova za pridobivanje drva s osnovnim elementima sastojine, vrstama sječa i količinama za nadmetanje: DIR-2020-111-11


Naziv grupe	Šumarija	Gospodarska jedinica	Odjel / odsjek	Vrsta usluge	Količina		Površina odjela / odsjeka	Broj stabala		SKS		Vrsta sječa	Srednja udaljenost privlačenja		METODA RADA		
					m <sup>3</sup>	m <sup>3</sup>		ha	kom.	m <sup>3</sup>	m <sup>3</sup>		m				
UŠP Delnice - grupa - 35	Skrad	Skrad - Rudač	23a	SJEČA OBLOVINE BJEOGORICE	814		20,74	1106	1,4	912	Redovni	Sortimentna metoda sa izradom VM					
				PRIVLAČENJE-SKIDER > 5T, TL	814												
				SJEČA OBLOVINE CRNOGORICE	499												
				PRIVLAČENJE-SKIDER >5T, ČET	499												
		SVEUKUPNA POVRŠINA GRUPE: 20,74 ha															



UŠP Delnice  
Šumarija Skrad  
G. J. Skrad - Rudač - 23a  
M = 1:5000

Kazalo

- vlake
- pomlađenje
- ceste
- granica linija
- odsjeci

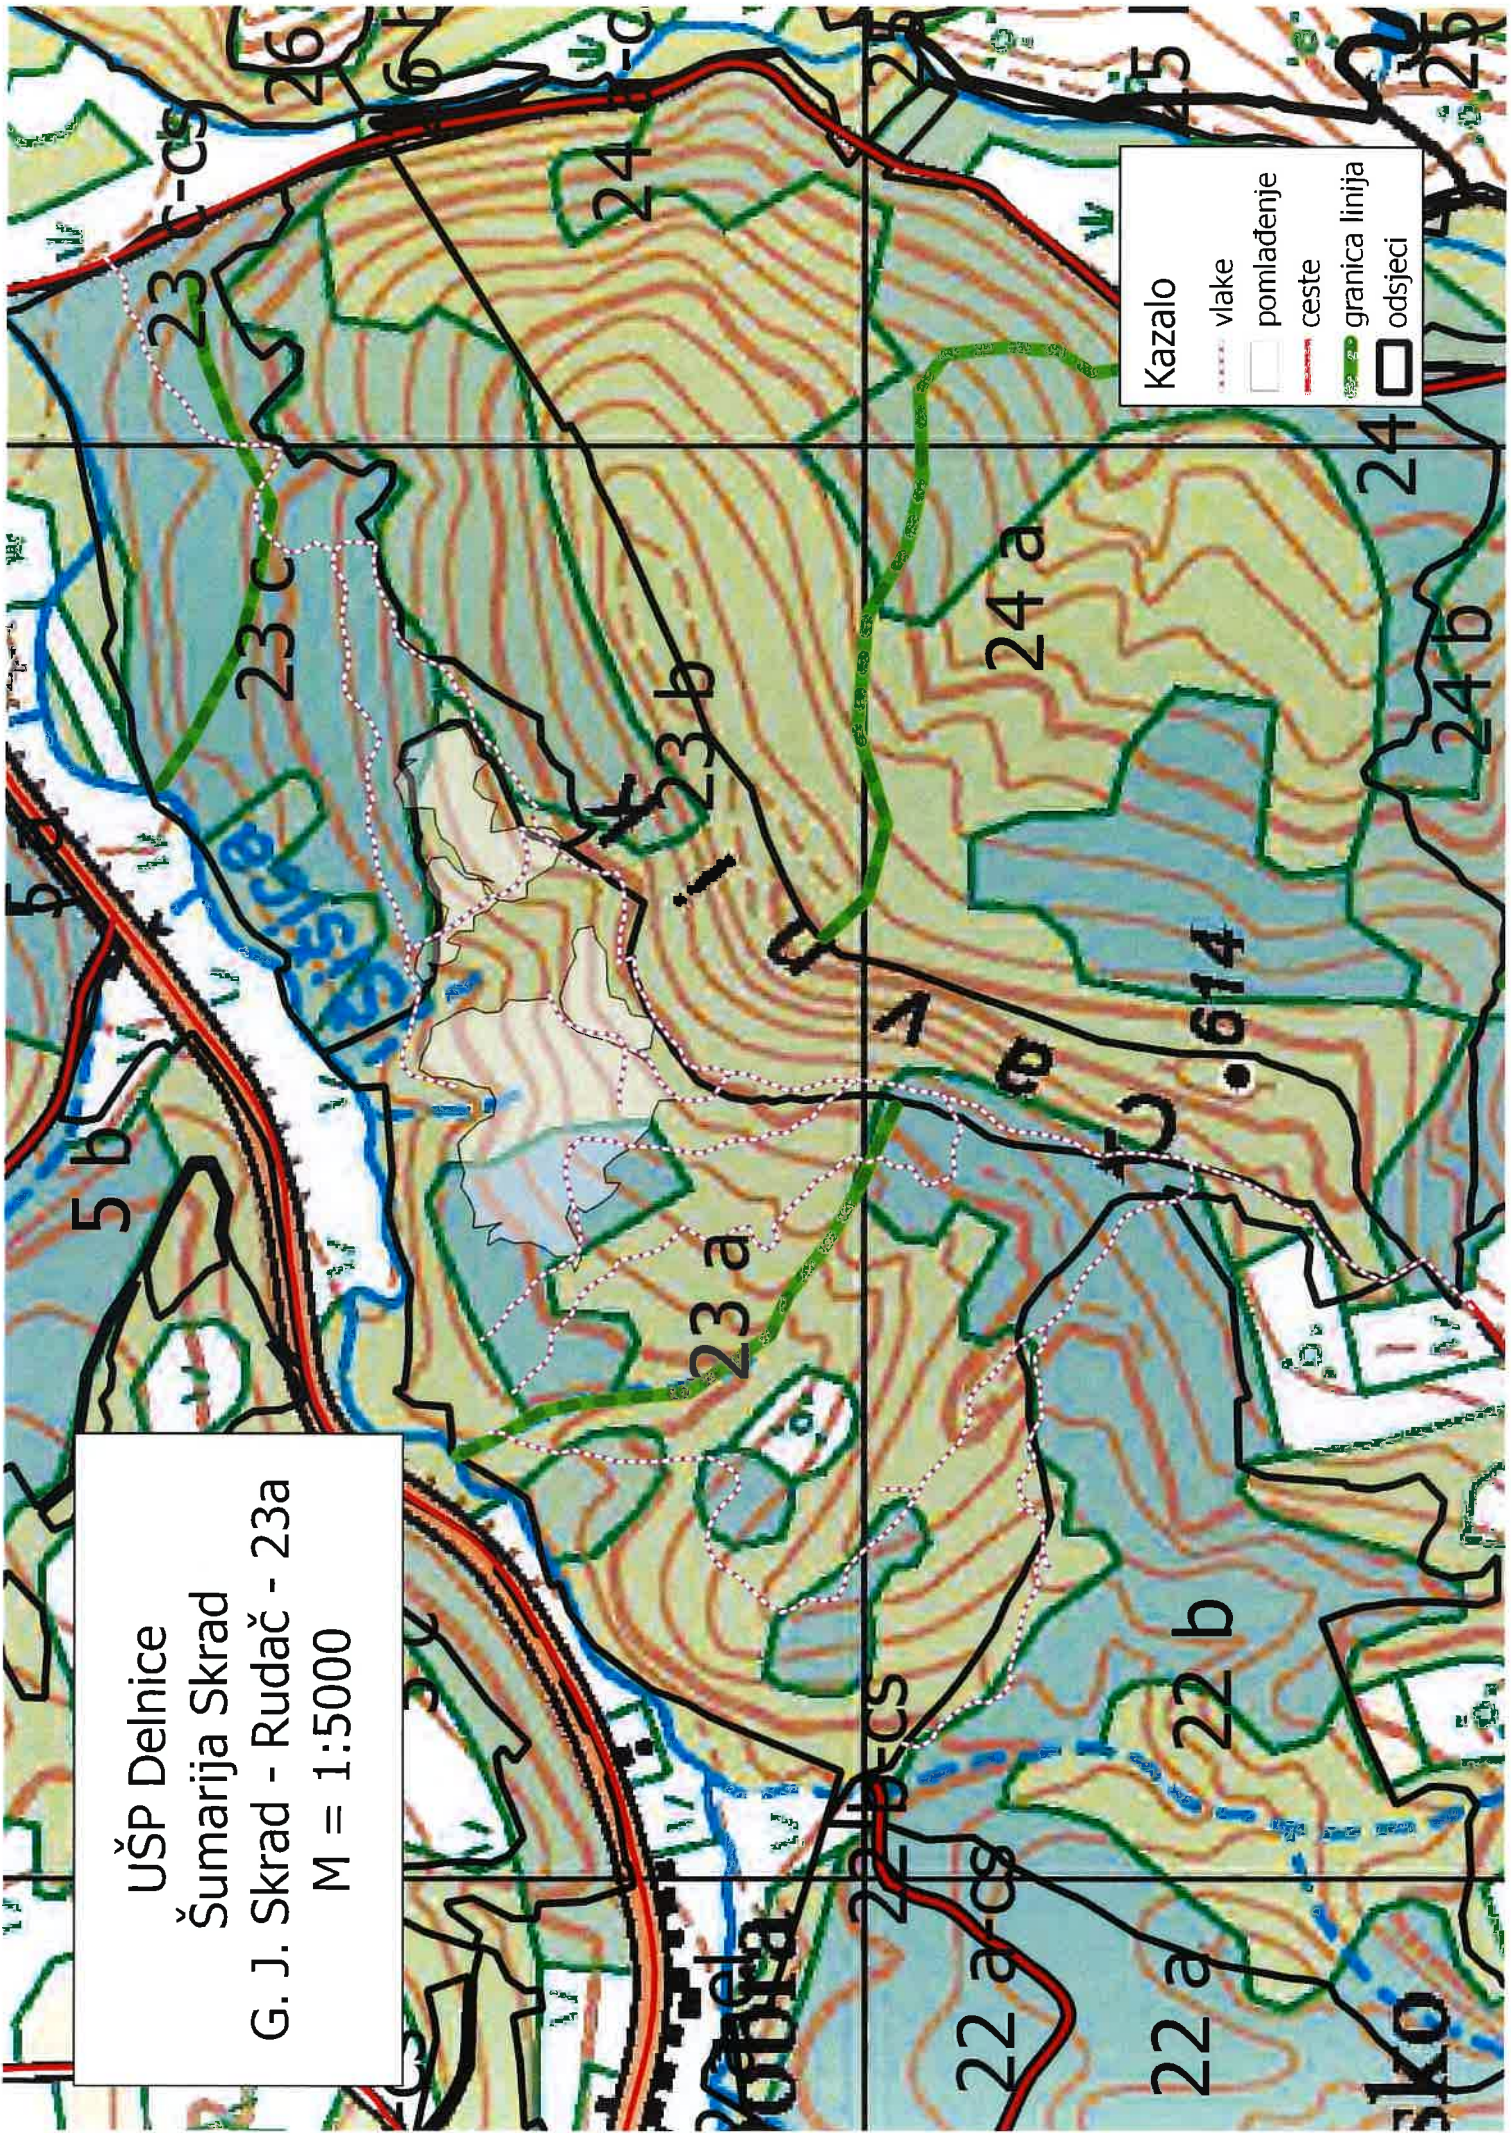



**Uprava šuma Podružnica Delnice**  
**Šumarija Skrad**
**Za godinu: 2021**

Gospodarska jedinica: SKRAD - RUDAČ

**Odsjek: 23 A**

Površina: 20,74 ha

Vrsta prihoda: Redoviti GP

<b>O.BUKVA</b>	<b>DS</b>	<b>N</b>	<b>m3</b>	<b>DS</b>	<b>N</b>	<b>m3</b>	<b>DS</b>	<b>N</b>	<b>m3</b>
PREBORNA	<b>2 - 07.5</b>			<b>9 - 42.5</b>	37	76,96	<b>16 - 77.5</b>	2	19,20
Tarifa: 076	<b>3 - 12.5</b>	84	6,72	<b>10 - 47.5</b>	28	77,28	<b>17 - 82.5</b>	1	11,24
	<b>4 - 17.5</b>	121	25,41	<b>11 - 52.5</b>	48	171,36	<b>18 - 87.5</b>		
Prosječno jedno stablo	<b>5 - 22.5</b>	85	34,00	<b>12 - 57.5</b>	25	112,50	<b>19 - 92.5</b>		
<b>1,54 m3</b>	<b>6 - 27.5</b>	40	27,20	<b>13 - 62.5</b>	24	133,44	<b>20 - 97.5</b>		
<b>31,48 cm</b>	<b>7 - 32.5</b>	40	41,60	<b>14 - 67.5</b>	7	47,32	<b>UKUPNO</b>	<b>581</b>	<b>895,92</b>
	<b>8 - 37.5</b>	31	46,81	<b>15 - 72.5</b>	8	64,88			

<b>O.BUKVA</b>	<b>DS</b>	<b>N</b>	<b>m3</b>	<b>DS</b>	<b>N</b>	<b>m3</b>	<b>DS</b>	<b>N</b>	<b>m3</b>
SANITARNA	<b>2 - 07.5</b>			<b>9 - 42.5</b>			<b>16 - 77.5</b>		
Tarifa: 076	<b>3 - 12.5</b>			<b>10 - 47.5</b>	2	5,52	<b>17 - 82.5</b>		
	<b>4 - 17.5</b>			<b>11 - 52.5</b>	1	3,57	<b>18 - 87.5</b>		
Prosječno jedno stablo	<b>5 - 22.5</b>	1	0,40	<b>12 - 57.5</b>			<b>19 - 92.5</b>		
<b>2,20 m3</b>	<b>6 - 27.5</b>			<b>13 - 62.5</b>			<b>20 - 97.5</b>		
<b>41,50 cm</b>	<b>7 - 32.5</b>			<b>14 - 67.5</b>			<b>UKUPNO</b>	<b>5</b>	<b>11,00</b>
	<b>8 - 37.5</b>	1	1,51	<b>15 - 72.5</b>					

<b>OTB</b>	<b>DS</b>	<b>N</b>	<b>m3</b>	<b>DS</b>	<b>N</b>	<b>m3</b>	<b>DS</b>	<b>N</b>	<b>m3</b>
PREBORNA	<b>2 - 07.5</b>			<b>9 - 42.5</b>	3	6,24	<b>16 - 77.5</b>		
Tarifa: 076	<b>3 - 12.5</b>	24	1,92	<b>10 - 47.5</b>	1	2,76	<b>17 - 82.5</b>		
	<b>4 - 17.5</b>	37	7,77	<b>11 - 52.5</b>			<b>18 - 87.5</b>		
Prosječno jedno stablo	<b>5 - 22.5</b>	18	7,20	<b>12 - 57.5</b>			<b>19 - 92.5</b>		
<b>0,37 m3</b>	<b>6 - 27.5</b>	6	4,08	<b>13 - 62.5</b>			<b>20 - 97.5</b>		
<b>19,65 cm</b>	<b>7 - 32.5</b>	3	3,12	<b>14 - 67.5</b>			<b>UKUPNO</b>	<b>93</b>	<b>34,60</b>
	<b>8 - 37.5</b>	1	1,51	<b>15 - 72.5</b>					

<b>JELA</b>	<b>DS</b>	<b>N</b>	<b>m3</b>	<b>DS</b>	<b>N</b>	<b>m3</b>	<b>DS</b>	<b>N</b>	<b>m3</b>
PREBORNA	<b>2 - 07.5</b>			<b>9 - 42.5</b>	15	27,45	<b>16 - 77.5</b>	3	25,17
Tarifa: 009	<b>3 - 12.5</b>	12	0,96	<b>10 - 47.5</b>	14	34,02	<b>17 - 82.5</b>	3	29,43
	<b>4 - 17.5</b>	14	2,66	<b>11 - 52.5</b>	18	56,70	<b>18 - 87.5</b>		
Prosječno jedno stablo	<b>5 - 22.5</b>	7	2,52	<b>12 - 57.5</b>	18	71,28	<b>19 - 92.5</b>		
<b>2,63 m3</b>	<b>6 - 27.5</b>	14	8,40	<b>13 - 62.5</b>	9	44,10	<b>20 - 97.5</b>		
<b>43,31 cm</b>	<b>7 - 32.5</b>	12	11,04	<b>14 - 67.5</b>	6	35,64	<b>UKUPNO</b>	<b>161</b>	<b>422,76</b>
	<b>8 - 37.5</b>	7	9,31	<b>15 - 72.5</b>	9	64,08			

<b>JELA</b>	<b>DS</b>	<b>N</b>	<b>m3</b>	<b>DS</b>	<b>N</b>	<b>m3</b>	<b>DS</b>	<b>N</b>	<b>m3</b>
SANITARNA	<b>2 - 07.5</b>			<b>9 - 42.5</b>			<b>16 - 77.5</b>		
Tarifa: 009	<b>3 - 12.5</b>	1	0,08	<b>10 - 47.5</b>			<b>17 - 82.5</b>		
	<b>4 - 17.5</b>	4	0,76	<b>11 - 52.5</b>	1	3,15	<b>18 - 87.5</b>		
Prosječno jedno stablo	<b>5 - 22.5</b>	2	0,72	<b>12 - 57.5</b>			<b>19 - 92.5</b>		
<b>1,11 m3</b>	<b>6 - 27.5</b>	1	0,60	<b>13 - 62.5</b>			<b>20 - 97.5</b>		
<b>27,95 cm</b>	<b>7 - 32.5</b>	1	0,92	<b>14 - 67.5</b>	1	5,94	<b>UKUPNO</b>	<b>11</b>	<b>12,17</b>
	<b>8 - 37.5</b>			<b>15 - 72.5</b>					

<b>SMREKA</b>	<b>DS</b>	<b>N</b>	<b>m3</b>	<b>DS</b>	<b>N</b>	<b>m3</b>	<b>DS</b>	<b>N</b>	<b>m3</b>
PREBORNA	<b>2 - 07.5</b>			<b>9 - 42.5</b>	2	3,32	<b>16 - 77.5</b>		
Tarifa: 028	<b>3 - 12.5</b>	4	0,28	<b>10 - 47.5</b>			<b>17 - 82.5</b>		
	<b>4 - 17.5</b>	8	1,36	<b>11 - 52.5</b>	2	5,66	<b>18 - 87.5</b>		
Prosječno jedno stablo	<b>5 - 22.5</b>	10	3,30	<b>12 - 57.5</b>			<b>19 - 92.5</b>		
<b>1,06 m3</b>	<b>6 - 27.5</b>	2	1,10	<b>13 - 62.5</b>	2	8,86	<b>20 - 97.5</b>		
<b>29,61 cm</b>	<b>7 - 32.5</b>	4	3,36	<b>14 - 67.5</b>	2	10,76	<b>UKUPNO</b>	<b>38</b>	<b>40,40</b>
	<b>8 - 37.5</b>	2	2,40	<b>15 - 72.5</b>					

<b>SMREKA</b>	<b>DS</b>	<b>N</b>	<b>m3</b>	<b>DS</b>	<b>N</b>	<b>m3</b>	<b>DS</b>	<b>N</b>	<b>m3</b>
---------------	-----------	----------	-----------	-----------	----------	-----------	-----------	----------	-----------

**Uprava šuma Podružnica Delnice  
Šumarija Skrad**
**Za godinu: 2021**

Gospodarska jedinica: SKRAD - RUDAČ

<b>Odsjek: 23 A</b>		Površina: 20,74 ha			Vrsta prihoda: Redoviti GP					
<b>OC</b>	<b>DS</b>	<b>N</b>	<b>m3</b>	<b>DS</b>	<b>N</b>	<b>m3</b>	<b>DS</b>	<b>N</b>	<b>m3</b>	
SANITARNA	<b>2 - 07.5</b>			<b>9 - 42.5</b>	1	1,66	<b>16 - 77.5</b>			
Tarifa: 028	<b>3 - 12.5</b>	4	0,28	<b>10 - 47.5</b>			<b>17 - 82.5</b>			
	<b>4 - 17.5</b>	8	1,36	<b>11 - 52.5</b>			<b>18 - 87.5</b>			
Prosječno jedno stablo	<b>5 - 22.5</b>	4	1,32	<b>12 - 57.5</b>			<b>19 - 92.5</b>			
<b>0,27 m3</b>	<b>6 - 27.5</b>			<b>13 - 62.5</b>			<b>20 - 97.5</b>			
<b>18,97 cm</b>	<b>7 - 32.5</b>			<b>14 - 67.5</b>			<b>UKUPNO</b>	<b>17</b>	<b>4,62</b>	
	<b>8 - 37.5</b>			<b>15 - 72.5</b>						
PREBORNA	<b>2 - 07.5</b>			<b>9 - 42.5</b>	12	17,16	<b>16 - 77.5</b>			
Tarifa: 41	<b>3 - 12.5</b>	2	0,08	<b>10 - 47.5</b>	3	5,64	<b>17 - 82.5</b>			
	<b>4 - 17.5</b>	14	1,68	<b>11 - 52.5</b>	3	7,26	<b>18 - 87.5</b>			
Prosječno jedno stablo	<b>5 - 22.5</b>	16	4,00	<b>12 - 57.5</b>	1	3,01	<b>19 - 92.5</b>			
<b>0,75 m3</b>	<b>6 - 27.5</b>	15	6,60	<b>13 - 62.5</b>	1	3,68	<b>20 - 97.5</b>			
<b>30,60 cm</b>	<b>7 - 32.5</b>	12	8,40	<b>14 - 67.5</b>			<b>UKUPNO</b>	<b>87</b>	<b>65,59</b>	
	<b>8 - 37.5</b>	8	8,08	<b>15 - 72.5</b>						
<b>OC</b>	<b>DS</b>	<b>N</b>	<b>m3</b>	<b>DS</b>	<b>N</b>	<b>m3</b>	<b>DS</b>	<b>N</b>	<b>m3</b>	
SANITARNA	<b>2 - 07.5</b>			<b>9 - 42.5</b>	8	11,44	<b>16 - 77.5</b>			
Tarifa: 41	<b>3 - 12.5</b>	9	0,36	<b>10 - 47.5</b>	1	1,88	<b>17 - 82.5</b>			
	<b>4 - 17.5</b>	22	2,64	<b>11 - 52.5</b>	4	9,68	<b>18 - 87.5</b>			
Prosječno jedno stablo	<b>5 - 22.5</b>	23	5,75	<b>12 - 57.5</b>			<b>19 - 92.5</b>			
<b>0,56 m3</b>	<b>6 - 27.5</b>	21	9,24	<b>13 - 62.5</b>			<b>20 - 97.5</b>			
<b>27,33 cm</b>	<b>7 - 32.5</b>	14	9,80	<b>14 - 67.5</b>			<b>UKUPNO</b>	<b>116</b>	<b>64,93</b>	
	<b>8 - 37.5</b>	14	14,14	<b>15 - 72.5</b>						
<b>UKUPNO 23 A</b>			Prosječno jedno stablo	<b>1,40 m3</b>		<b>31,46 cm</b>		<b>1109</b>	<b>1551,99</b>	