

UPRAVA ŠUMA PODRUŽNICA DELNICE

Šumarija: Skrad

## Elaborat

### pripreme rada pridobivanja drva s osnovnim elementima sastojine, vrstama sječe i količinama

Ev. br: DIR-2020-111-11

Grupa:37

Elaborat izradio:


Milan Čop mag. ing. silv.



(žig i potpis ovlaštenog inženjera

šumarstva)

Davor Hilak  
dipl. ing. šum.  
ovlašten inženjer šumarstva



HRVATSKE ŠUME d.o.o. Š 794

Upravitelj Šumarije:

Davor Hilak, dipl. ing. šum

(žig šumarije)



Elaborat radova za pridobivanje drva s osnovnim elementima sastojine, vrstama sječa i količinama za nadmetanje: DIR-2020-111-11


Naziv grupe	Šumarija	Gospodarska jedinica	Odjel / odsjek	Vrsta usluge	Količina		Površina odjela / odsjeka	Broj stabala	SKS		Vrsta sječa	Srednja udaljenost privlačenja		METODA RADA		
					m <sup>3</sup>	m <sup>3</sup>			kom.	m <sup>3</sup>		m				
UŠP Delnice - grupa 37	Skrad	Skrad - Rudač	38a	SJEČA OBLOVINE BIJELOGORICE	330											
				PRIVLAČENJE-SKIDER > 5T, TL	330											
				SJEČA OBLOVINE CRNOGORICE	1501	25,04	737	3	Redovni	169	Sortimentna metoda sa izradom VM					
				PRIVLAČENJE-SKIDER >5T, ČET	1501											
		Skrad - Rudač	40c	SJEČA OBLOVINE BIJELOGORICE	420											
				PRIVLAČENJE-SKIDER > 5T, TL	420											
				SJEČA OBLOVINE CRNOGORICE	1123	20,04	911	2,04	Redovni	217	Sortimentna metoda sa izradom VM					
				PRIVLAČENJE-SKIDER >5T, ČET	1123											
SVEUKUPNA POVRŠINA GRUPE: 45,08 ha																

UŠP Delnice

Šumarija Skrad

G. J. Skrad - Rudač - 40c i 38a

M = 1:5000

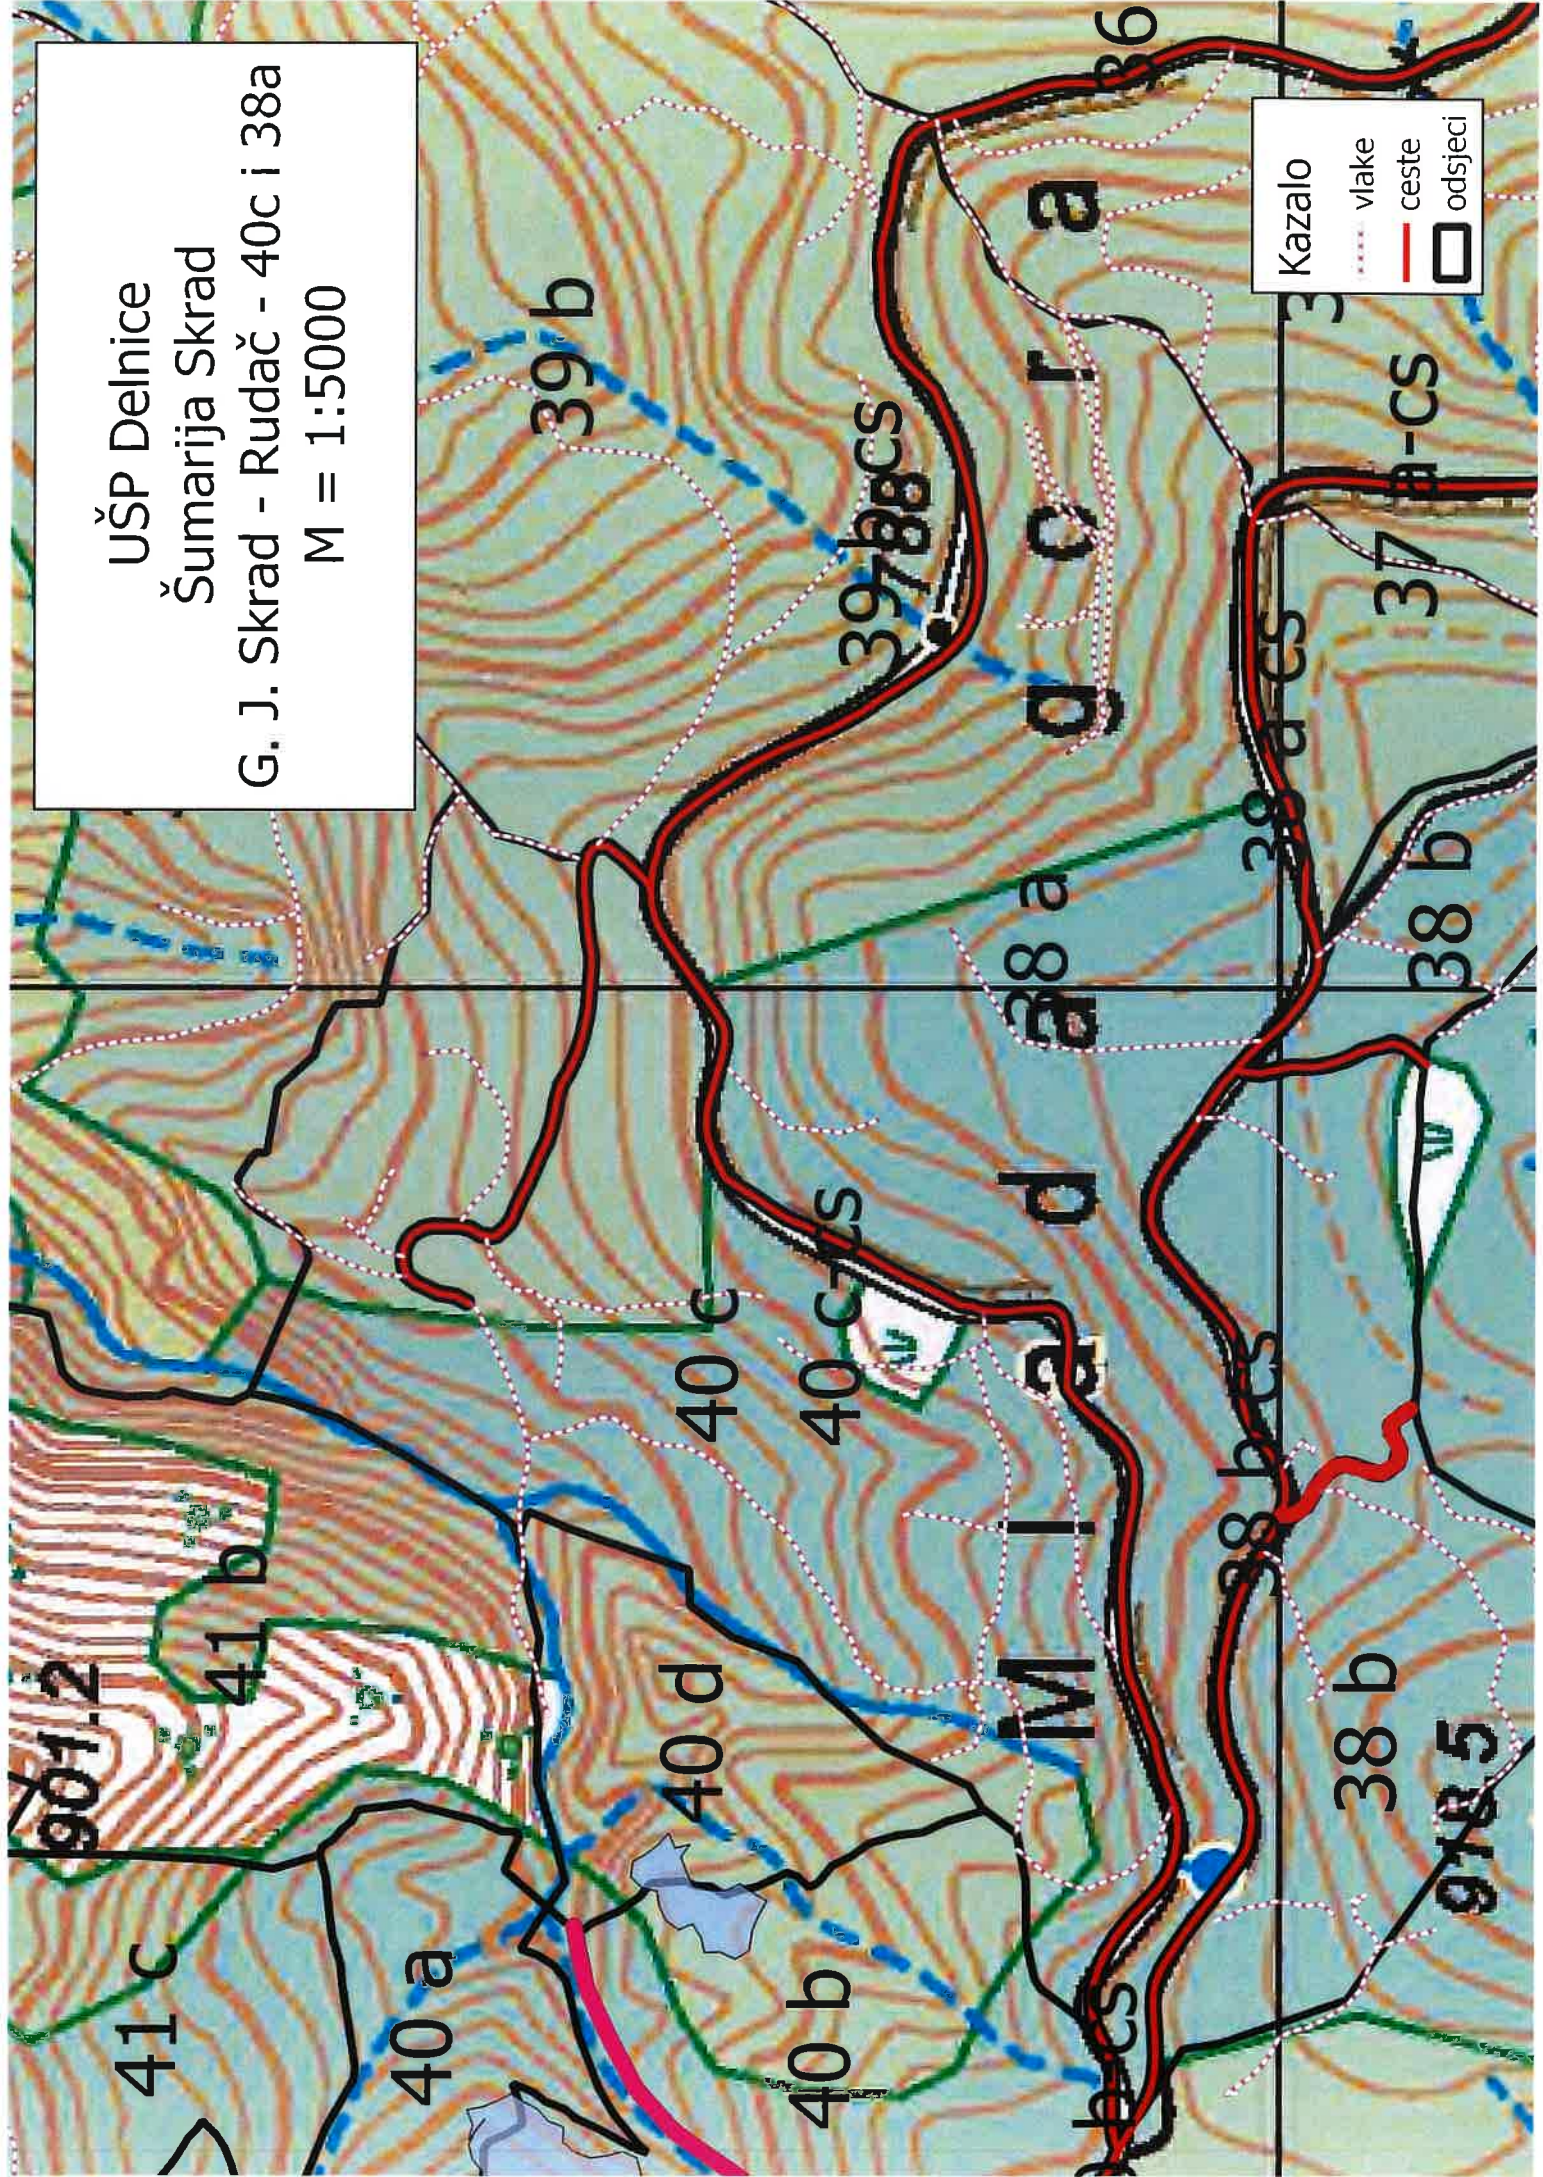

Kazalo

..... vlake

— ceste

□ odsjeci

**Uprava šuma Podružnica Delnice**  
**Šumarija Skrad**
**Za godinu: 2021**

Gospodarska jedinica: SKRAD - RUDAČ

**Odsjek: 38 A**

Površina: 25,04 ha

Vrsta prihoda: Redoviti GP

<b>O.BUKVA</b>	<b>DS</b>	<b>N</b>	<b>m3</b>	<b>DS</b>	<b>N</b>	<b>m3</b>	<b>DS</b>	<b>N</b>	<b>m3</b>
PREBORNA	<b>2 - 07.5</b>			<b>9 - 42.5</b>	9	14,76	<b>16 - 77.5</b>	3	22,86
Tarifa: 071	<b>3 - 12.5</b>	5	0,30	<b>10 - 47.5</b>	11	24,09	<b>17 - 82.5</b>	2	17,86
	<b>4 - 17.5</b>	13	2,08	<b>11 - 52.5</b>	13	36,79	<b>18 - 87.5</b>	1	10,36
Prosječno jedno stablo	<b>5 - 22.5</b>	14	4,34	<b>12 - 57.5</b>	17	60,52	<b>19 - 92.5</b>		
<b>2,37 m3</b>	<b>6 - 27.5</b>	15	7,95	<b>13 - 62.5</b>	13	57,33	<b>20 - 97.5</b>		
<b>43,49 cm</b>	<b>7 - 32.5</b>	12	9,84	<b>14 - 67.5</b>	11	58,96	<b>UKUPNO</b>	<b>151</b>	<b>358,04</b>
	<b>8 - 37.5</b>	9	10,71	<b>15 - 72.5</b>	3	19,29			
<b>OTB</b>	<b>DS</b>	<b>N</b>	<b>m3</b>	<b>DS</b>	<b>N</b>	<b>m3</b>	<b>DS</b>	<b>N</b>	<b>m3</b>
PREBORNA	<b>2 - 07.5</b>			<b>9 - 42.5</b>	1	1,64	<b>16 - 77.5</b>		
Tarifa: 071	<b>3 - 12.5</b>			<b>10 - 47.5</b>	1	2,19	<b>17 - 82.5</b>		
	<b>4 - 17.5</b>			<b>11 - 52.5</b>			<b>18 - 87.5</b>		
Prosječno jedno stablo	<b>5 - 22.5</b>	3	0,93	<b>12 - 57.5</b>	2	7,12	<b>19 - 92.5</b>		
<b>2,05 m3</b>	<b>6 - 27.5</b>	2	1,06	<b>13 - 62.5</b>	1	4,41	<b>20 - 97.5</b>		
<b>41,25 cm</b>	<b>7 - 32.5</b>	1	0,82	<b>14 - 67.5</b>			<b>UKUPNO</b>	<b>12</b>	<b>24,60</b>
	<b>8 - 37.5</b>			<b>15 - 72.5</b>	1	6,43			
<b>JELA</b>	<b>DS</b>	<b>N</b>	<b>m3</b>	<b>DS</b>	<b>N</b>	<b>m3</b>	<b>DS</b>	<b>N</b>	<b>m3</b>
PREBORNA	<b>2 - 07.5</b>			<b>9 - 42.5</b>	1	1,76	<b>16 - 77.5</b>	13	104,52
Tarifa: 008	<b>3 - 12.5</b>	1	0,08	<b>10 - 47.5</b>	5	11,65	<b>17 - 82.5</b>	24	225,36
	<b>4 - 17.5</b>			<b>11 - 52.5</b>	7	21,07	<b>18 - 87.5</b>	18	196,74
Prosječno jedno stablo	<b>5 - 22.5</b>	2	0,70	<b>12 - 57.5</b>	3	11,40	<b>19 - 92.5</b>	18	226,80
<b>9,07 m3</b>	<b>6 - 27.5</b>	6	3,48	<b>13 - 62.5</b>	3	14,07	<b>20 - 97.5</b>	35	505,05
<b>77,71 cm</b>	<b>7 - 32.5</b>	2	1,78	<b>14 - 67.5</b>	8	45,44	<b>UKUPNO</b>	<b>164</b>	<b>1486,95</b>
	<b>8 - 37.5</b>	1	1,28	<b>15 - 72.5</b>	17	115,77			
<b>JELA</b>	<b>DS</b>	<b>N</b>	<b>m3</b>	<b>DS</b>	<b>N</b>	<b>m3</b>	<b>DS</b>	<b>N</b>	<b>m3</b>
SANITARNA	<b>2 - 07.5</b>			<b>9 - 42.5</b>			<b>16 - 77.5</b>	2	16,08
Tarifa: 008	<b>3 - 12.5</b>			<b>10 - 47.5</b>			<b>17 - 82.5</b>	2	18,78
	<b>4 - 17.5</b>	1	0,18	<b>11 - 52.5</b>			<b>18 - 87.5</b>	3	32,79
Prosječno jedno stablo	<b>5 - 22.5</b>	2	0,70	<b>12 - 57.5</b>	1	3,80	<b>19 - 92.5</b>		
<b>5,40 m3</b>	<b>6 - 27.5</b>	1	0,58	<b>13 - 62.5</b>			<b>20 - 97.5</b>		
<b>58,44 cm</b>	<b>7 - 32.5</b>	1	0,89	<b>14 - 67.5</b>	2	11,36	<b>UKUPNO</b>	<b>16</b>	<b>86,44</b>
	<b>8 - 37.5</b>	1	1,28	<b>15 - 72.5</b>					
<b>SMREKA</b>	<b>DS</b>	<b>N</b>	<b>m3</b>	<b>DS</b>	<b>N</b>	<b>m3</b>	<b>DS</b>	<b>N</b>	<b>m3</b>
PREBORNA	<b>2 - 07.5</b>			<b>9 - 42.5</b>	16	29,76	<b>16 - 77.5</b>		
Tarifa: 031	<b>3 - 12.5</b>	16	1,28	<b>10 - 47.5</b>	5	12,40	<b>17 - 82.5</b>		
	<b>4 - 17.5</b>	29	5,80	<b>11 - 52.5</b>	3	9,57	<b>18 - 87.5</b>		
Prosječno jedno stablo	<b>5 - 22.5</b>	47	17,39	<b>12 - 57.5</b>	3	12,09	<b>19 - 92.5</b>		
<b>0,84 m3</b>	<b>6 - 27.5</b>	48	29,76	<b>13 - 62.5</b>	1	4,99	<b>20 - 97.5</b>		
<b>28,33 cm</b>	<b>7 - 32.5</b>	28	26,60	<b>14 - 67.5</b>			<b>UKUPNO</b>	<b>223</b>	<b>186,36</b>
	<b>8 - 37.5</b>	27	36,72	<b>15 - 72.5</b>					
<b>SMREKA</b>	<b>DS</b>	<b>N</b>	<b>m3</b>	<b>DS</b>	<b>N</b>	<b>m3</b>	<b>DS</b>	<b>N</b>	<b>m3</b>
SANITARNA	<b>2 - 07.5</b>			<b>9 - 42.5</b>	3	5,58	<b>16 - 77.5</b>		
Tarifa: 031	<b>3 - 12.5</b>	19	1,52	<b>10 - 47.5</b>	1	2,48	<b>17 - 82.5</b>		
	<b>4 - 17.5</b>	61	12,20	<b>11 - 52.5</b>			<b>18 - 87.5</b>		
Prosječno jedno stablo	<b>5 - 22.5</b>	45	16,65	<b>12 - 57.5</b>			<b>19 - 92.5</b>		
<b>0,42 m3</b>	<b>6 - 27.5</b>	26	16,12	<b>13 - 62.5</b>			<b>20 - 97.5</b>		
<b>21,92 cm</b>	<b>7 - 32.5</b>	12	11,40	<b>14 - 67.5</b>			<b>UKUPNO</b>	<b>171</b>	<b>71,39</b>
	<b>8 - 37.5</b>	4	5,44	<b>15 - 72.5</b>					

Uprava šuma Podružnica Delnice  
Šumarija Skrad

Za godinu: 2021

Gospodarska jedinica: SKRAD - RUDAČ

<b>Odsjek:</b>	Površina: 0,00 ha	Vrsta prihoda:		<b>N</b>	<b>m3</b>
<b>UKUPNO 38 A</b>	Prosječno jedno stablo	<b>3,00 m3</b>	<b>41,80 cm</b>	<b>737</b>	<b>2213,78</b>

**Uprava šuma Podružnica Delnice**  
**Šumarija Skrad**
**Za godinu: 2021**

Gospodarska jedinica: SKRAD - RUDAČ

**Odsjek: 40 C**

Površina: 20,04 ha

Vrsta prihoda: Redoviti GP

<b>O.BUKVA</b>	<b>DS</b>	<b>N</b>	<b>m3</b>	<b>DS</b>	<b>N</b>	<b>m3</b>	<b>DS</b>	<b>N</b>	<b>m3</b>
PREBORNA	<b>2 - 07.5</b>			<b>9 - 42.5</b>	25	41,00	<b>16 - 77.5</b>		
Tarifa: 071	<b>3 - 12.5</b>	82	4,92	<b>10 - 47.5</b>	13	28,47	<b>17 - 82.5</b>		
	<b>4 - 17.5</b>	65	10,40	<b>11 - 52.5</b>	7	19,81	<b>18 - 87.5</b>		
Prosječno jedno stablo	<b>5 - 22.5</b>	39	12,09	<b>12 - 57.5</b>	5	17,80	<b>19 - 92.5</b>		
<b>0,69 m3</b>	<b>6 - 27.5</b>	28	14,84	<b>13 - 62.5</b>	2	8,82	<b>20 - 97.5</b>		
<b>25,49 cm</b>	<b>7 - 32.5</b>	30	24,60	<b>14 - 67.5</b>	2	10,72	<b>UKUPNO</b>	<b>313</b>	<b>216,56</b>
	<b>8 - 37.5</b>	14	16,66	<b>15 - 72.5</b>	1	6,43			
<b>O.BUKVA</b>	<b>DS</b>	<b>N</b>	<b>m3</b>	<b>DS</b>	<b>N</b>	<b>m3</b>	<b>DS</b>	<b>N</b>	<b>m3</b>
SANITARNA	<b>2 - 07.5</b>			<b>9 - 42.5</b>	11	18,04	<b>16 - 77.5</b>	1	7,62
Tarifa: 071	<b>3 - 12.5</b>	4	0,24	<b>10 - 47.5</b>	11	24,09	<b>17 - 82.5</b>		
	<b>4 - 17.5</b>	28	4,48	<b>11 - 52.5</b>	8	22,64	<b>18 - 87.5</b>		
Prosječno jedno stablo	<b>5 - 22.5</b>	23	7,13	<b>12 - 57.5</b>	15	53,40	<b>19 - 92.5</b>		
<b>1,49 m3</b>	<b>6 - 27.5</b>	16	8,48	<b>13 - 62.5</b>	6	26,46	<b>20 - 97.5</b>		
<b>35,80 cm</b>	<b>7 - 32.5</b>	18	14,76	<b>14 - 67.5</b>	2	10,72	<b>UKUPNO</b>	<b>165</b>	<b>245,20</b>
	<b>8 - 37.5</b>	18	21,42	<b>15 - 72.5</b>	4	25,72			
<b>G.JAVOR</b>	<b>DS</b>	<b>N</b>	<b>m3</b>	<b>DS</b>	<b>N</b>	<b>m3</b>	<b>DS</b>	<b>N</b>	<b>m3</b>
PREBORNA	<b>2 - 07.5</b>			<b>9 - 42.5</b>	3	4,92	<b>16 - 77.5</b>		
Tarifa: 071	<b>3 - 12.5</b>	3	0,18	<b>10 - 47.5</b>			<b>17 - 82.5</b>		
	<b>4 - 17.5</b>	4	0,64	<b>11 - 52.5</b>	2	5,66	<b>18 - 87.5</b>		
Prosječno jedno stablo	<b>5 - 22.5</b>	1	0,31	<b>12 - 57.5</b>			<b>19 - 92.5</b>		
<b>0,95 m3</b>	<b>6 - 27.5</b>	2	1,06	<b>13 - 62.5</b>			<b>20 - 97.5</b>		
<b>31,04 cm</b>	<b>7 - 32.5</b>	2	1,64	<b>14 - 67.5</b>			<b>UKUPNO</b>	<b>24</b>	<b>22,74</b>
	<b>8 - 37.5</b>	7	8,33	<b>15 - 72.5</b>					
<b>JELA</b>	<b>DS</b>	<b>N</b>	<b>m3</b>	<b>DS</b>	<b>N</b>	<b>m3</b>	<b>DS</b>	<b>N</b>	<b>m3</b>
PREBORNA	<b>2 - 07.5</b>			<b>9 - 42.5</b>	4	7,32	<b>16 - 77.5</b>	23	192,97
Tarifa: 009	<b>3 - 12.5</b>	1	0,08	<b>10 - 47.5</b>	3	7,29	<b>17 - 82.5</b>	22	215,82
	<b>4 - 17.5</b>	1	0,19	<b>11 - 52.5</b>	7	22,05	<b>18 - 87.5</b>	16	182,72
Prosječno jedno stablo	<b>5 - 22.5</b>	4	1,44	<b>12 - 57.5</b>	6	23,76	<b>19 - 92.5</b>	8	105,36
<b>6,87 m3</b>	<b>6 - 27.5</b>	9	5,40	<b>13 - 62.5</b>	7	34,30	<b>20 - 97.5</b>	9	135,63
<b>66,56 cm</b>	<b>7 - 32.5</b>	7	6,44	<b>14 - 67.5</b>	12	71,28	<b>UKUPNO</b>	<b>165</b>	<b>1133,48</b>
	<b>8 - 37.5</b>	11	14,63	<b>15 - 72.5</b>	15	106,80			
<b>JELA</b>	<b>DS</b>	<b>N</b>	<b>m3</b>	<b>DS</b>	<b>N</b>	<b>m3</b>	<b>DS</b>	<b>N</b>	<b>m3</b>
SUŠCI	<b>2 - 07.5</b>			<b>9 - 42.5</b>	2	3,66	<b>16 - 77.5</b>	2	16,78
Tarifa: 009	<b>3 - 12.5</b>			<b>10 - 47.5</b>			<b>17 - 82.5</b>	7	68,67
	<b>4 - 17.5</b>	1	0,19	<b>11 - 52.5</b>	1	3,15	<b>18 - 87.5</b>		
Prosječno jedno stablo	<b>5 - 22.5</b>	1	0,36	<b>12 - 57.5</b>			<b>19 - 92.5</b>		
<b>6,49 m3</b>	<b>6 - 27.5</b>			<b>13 - 62.5</b>	1	4,90	<b>20 - 97.5</b>		
<b>66,36 cm</b>	<b>7 - 32.5</b>			<b>14 - 67.5</b>	4	23,76	<b>UKUPNO</b>	<b>22</b>	<b>142,83</b>
	<b>8 - 37.5</b>			<b>15 - 72.5</b>	3	21,36			
<b>SMREKA</b>	<b>DS</b>	<b>N</b>	<b>m3</b>	<b>DS</b>	<b>N</b>	<b>m3</b>	<b>DS</b>	<b>N</b>	<b>m3</b>
PREBORNA	<b>2 - 07.5</b>			<b>9 - 42.5</b>	2	3,46	<b>16 - 77.5</b>	1	7,97
Tarifa: 029	<b>3 - 12.5</b>	2	0,16	<b>10 - 47.5</b>	1	2,29	<b>17 - 82.5</b>		
	<b>4 - 17.5</b>	10	1,80	<b>11 - 52.5</b>			<b>18 - 87.5</b>		
Prosječno jedno stablo	<b>5 - 22.5</b>	13	4,42	<b>12 - 57.5</b>	2	7,46	<b>19 - 92.5</b>		
<b>0,86 m3</b>	<b>6 - 27.5</b>	8	4,56	<b>13 - 62.5</b>			<b>20 - 97.5</b>		
<b>28,44 cm</b>	<b>7 - 32.5</b>	11	9,68	<b>14 - 67.5</b>			<b>UKUPNO</b>	<b>53</b>	<b>45,58</b>
	<b>8 - 37.5</b>	3	3,78	<b>15 - 72.5</b>					
<b>SMREKA</b>	<b>DS</b>	<b>N</b>	<b>m3</b>	<b>DS</b>	<b>N</b>	<b>m3</b>	<b>DS</b>	<b>N</b>	<b>m3</b>

**Uprava šuma Podružnica Delnice**  
**Šumarija Skrad**
**Za godinu: 2021**

Gospodarska jedinica: SKRAD - RUDAČ

Odsjek:	Površina: 0,00 ha			Vrsta prihoda:					
	DS	N	m3	DS	N	m3	DS	N	m3
SANITARNA	<b>2 - 07.5</b>			<b>9 - 42.5</b>			<b>16 - 77.5</b>		
Tarifa: 029	<b>3 - 12.5</b>	54	4,32	<b>10 - 47.5</b>			<b>17 - 82.5</b>		
	<b>4 - 17.5</b>	51	9,18	<b>11 - 52.5</b>			<b>18 - 87.5</b>		
Prosječno jedno stablo	<b>5 - 22.5</b>	37	12,58	<b>12 - 57.5</b>	1	3,73	<b>19 - 92.5</b>		
<b>0,30 m3</b>	<b>6 - 27.5</b>	21	11,97	<b>13 - 62.5</b>	1	4,61	<b>20 - 97.5</b>		
<b>19,13 cm</b>	<b>7 - 32.5</b>	3	2,64	<b>14 - 67.5</b>			<b>UKUPNO</b>	<b>169</b>	<b>50,29</b>
	<b>8 - 37.5</b>	1	1,26	<b>15 - 72.5</b>					
<b>UKUPNO 40 C</b>			Prosječno jedno stablo	<b>2,04 m3</b>		<b>34,92 cm</b>		<b>911</b>	<b>1856,68</b>