



društvo s ograničenom odgovornošću

10000 Zagreb, Ulica kneza Branimira1

Uprava: Krunoslav Jakupčić, dipl.ing.šum. – predsjednik; Ante Sabljic, dipl.ing.šum. – član; mr.sc. Igor Fazekaš - član•MB 3631133•OIB 69693144506•Trgovački sud u Zagrebu (MBS 080251008)•Temeljni kapital1.171.670.000,00 kn, uplaćen u cijelosti•SWIFT: PBZGHR2X•IBAN: HR4623400091100100360 •Telefon: 01/4804111•Telefax: 01/4804101•pp148, 10002Zagreb•web: <http://www.hrsume.hr>•e-mail: [direkcija@hrsume.hr](mailto:direkcija@hrsume.hr)

UPRAVA ŠUMA PODRUŽNICA KOPRIVNICA, I.MEŠTROVIĆA 28, KOPRIVNICA Tel: 048/250-900 Fax 048/250-936

UPRAVA ŠUMA PODRUŽNICA KOPRIVNICA

ŠUMARIJA KRIŽEVCI

U Križevcima, 07.01.2021.

## Elaborat

### pripreme rada pridobivanja drva

Upravitelj:

Potpis ovlaštenog inženjera:

Adriana Krnic  
dipl.ing.šum.  
ovlašteni inženjer sumarstva



HRVATSKE ŠUME d.o.o.

Š 1108

UPRAVA ŠUMA PODRUŽNICA KOPRIVNICA  
Šumarija Križevci

Elaborat radova za pridobivanje drva s osnovnim elementima sastojine, vrstama sječa i količinama za javno nadmetanje

Redni broj grupe ponuda	Šumarija	GJ	Odjel/odsjek	Vrsta usluge	Vrsta drva	Količina (m <sup>3</sup> )	Površina odjela (ha)	Broj stabala	SKS (m <sup>3</sup> )	Vrsta sječka	Srednja udaljenost privlačenja (m)
2.	Križevci	JAZMAK- KOSTURAC- BUK- DROBNA	51 a	F1-TL-OBL	KITNJAK/OTB	66	10,39	1070	0,31	PRORJEDA	140
				F1-TL-VM	KITNJAK/OTB	271					
				F2-TL-OBL	KITNJAK/OTB	66					
				F2-TL-VM	KITNJAK/OTB	271					
				F1-TL-OBL	BUKVA/GRAB	80					
				F1-TL-VM	BUKVA/GRAB	352					
			51 b	F2-TL-OBL	BUKVA/GRAB	80	12,91	1391	0,31	PRORJEDA	160
				F2-TL-VM	BUKVA/GRAB	352					
				F1-TL-OBL	LUŽNJAK/GRAB	30					
				F1-TL-VM	LUŽNJAK/GRAB	258					
				F2-TL-OBL	LUŽNJAK/GRAB	30					
				F2-TL-VM	LUŽNJAK/GRAB	258					
56 e						12,50	1364	0,21	PRORJEDA	300	

F1=Faza 1 - sječa i izrada

F2=Faza 2 - vuča i izvoženje

**Uprava šuma Podružnica Koprivnica  
Šumarija Križevci**

Gospodarska jedinica: JAZMAK - KOSTURAC - BUK - DROBNA

**Odsjek (SL): 51 A (01)**

Površina: 10,39 ha


Vrsta prihoda: Redoviti PP

KITNJAK	DS	N	m3	DS	N	m3	DS	N	m3
	PRORJEDA	2 - 07.5			9 - 42.5	2	3,59	16 - 77.5	
Tarifa: 038	3 - 12.5	90	6,48	10 - 47.5			17 - 82.5		
	4 - 17.5	123	23,74	11 - 52.5			18 - 87.5		
Prosječno jedno stablo	5 - 22.5	76	28,88	12 - 57.5			19 - 92.5		
0,31 m3	6 - 27.5	40	25,24	13 - 62.5			20 - 97.5		
19,53 cm	7 - 32.5	17	16,18	14 - 67.5			<b>UKUPNO</b>	<b>352</b>	<b>109,47</b>
	8 - 37.5	4	5,36	15 - 72.5					
O.BUKVA	DS	N	m3	DS	N	m3	DS	N	m3
PRORJEDA	2 - 07.5			9 - 42.5	1	1,75	16 - 77.5		
Tarifa: 060	3 - 12.5	36	2,45	10 - 47.5			17 - 82.5		
	4 - 17.5	56	10,42	11 - 52.5			18 - 87.5		
Prosječno jedno stablo	5 - 22.5	49	18,03	12 - 57.5			19 - 92.5		
0,30 m3	6 - 27.5	19	11,67	13 - 62.5			20 - 97.5		
19,82 cm	7 - 32.5	6	5,56	14 - 67.5			<b>UKUPNO</b>	<b>168</b>	<b>51,19</b>
	8 - 37.5	1	1,31	15 - 72.5					
O.GRAB	DS	N	m3	DS	N	m3	DS	N	m3
PRORJEDA	2 - 07.5			9 - 42.5			16 - 77.5		
Tarifa: 095	3 - 12.5	54	4,48	10 - 47.5			17 - 82.5		
	4 - 17.5	132	28,64	11 - 52.5			18 - 87.5		
Prosječno jedno stablo	5 - 22.5	52	21,16	12 - 57.5			19 - 92.5		
0,25 m3	6 - 27.5	14	9,18	13 - 62.5			20 - 97.5		
18,02 cm	7 - 32.5			14 - 67.5			<b>UKUPNO</b>	<b>252</b>	<b>63,46</b>
	8 - 37.5			15 - 72.5					
BAGREM	DS	N	m3	DS	N	m3	DS	N	m3
PRORJEDA	2 - 07.5			9 - 42.5			16 - 77.5		
Tarifa: 118	3 - 12.5	26	2,00	10 - 47.5			17 - 82.5		
	4 - 17.5	41	7,54	11 - 52.5			18 - 87.5		
Prosječno jedno stablo	5 - 22.5	17	5,80	12 - 57.5			19 - 92.5		
0,22 m3	6 - 27.5	4	2,20	13 - 62.5			20 - 97.5		
17,94 cm	7 - 32.5	3	2,43	14 - 67.5			<b>UKUPNO</b>	<b>91</b>	<b>19,97</b>
	8 - 37.5			15 - 72.5					
TREŠNJA	DS	N	m3	DS	N	m3	DS	N	m3
PRORJEDA	2 - 07.5			9 - 42.5	12	21,72	16 - 77.5		
Tarifa: 129	3 - 12.5	6	0,52	10 - 47.5	6	13,94	17 - 82.5		
	4 - 17.5	28	5,99	11 - 52.5	3	8,71	18 - 87.5		
Prosječno jedno stablo	5 - 22.5	35	14,14	12 - 57.5			19 - 92.5		
0,81 m3	6 - 27.5	24	15,82	13 - 62.5			20 - 97.5		
28,11 cm	7 - 32.5	29	28,36	14 - 67.5			<b>UKUPNO</b>	<b>155</b>	<b>125,54</b>
	8 - 37.5	12	16,34	15 - 72.5					
OTB	DS	N	m3	DS	N	m3	DS	N	m3
PRORJEDA	2 - 07.5			9 - 42.5			16 - 77.5		
Tarifa: 135	3 - 12.5	21	1,81	10 - 47.5			17 - 82.5		
	4 - 17.5	16	3,42	11 - 52.5			18 - 87.5		
Prosječno jedno stablo	5 - 22.5	9	3,64	12 - 57.5			19 - 92.5		
0,23 m3	6 - 27.5	2	1,32	13 - 62.5			20 - 97.5		
16,99 cm	7 - 32.5	1	0,98	14 - 67.5			<b>UKUPNO</b>	<b>49</b>	<b>11,17</b>
	8 - 37.5			15 - 72.5					
OMB	DS	N	m3	DS	N	m3	DS	N	m3

**Uprava šuma Podružnica Koprivnica**  
**Šumarija Križevci**

Gospodarska jedinica: JAZMAK - KOSTURAC - BUK - DROBNA

Odsjek:	Površina: 0,00 ha			Vrsta prihoda:					
	DS	N	m3	DS	N	m3	DS	N	m3
PRORJEDA	2 - 07.5			9 - 42.5			16 - 77.5		
Tarifa: 148	3 - 12.5			10 - 47.5			17 - 82.5		
	4 - 17.5	1	0,19	11 - 52.5			18 - 87.5		
Prosječno jedno stablo	5 - 22.5	1	0,36	12 - 57.5			19 - 92.5		
0,38 m3	6 - 27.5	1	0,60	13 - 62.5			20 - 97.5		
22,50 cm	7 - 32.5			14 - 67.5					
	8 - 37.5			15 - 72.5			<b>UKUPNO</b>	<b>3</b>	<b>1,15</b>
<b>UKUPNO 51 A (01)</b>								<b>N</b>	<b>m3</b>
		Prosječno jedno stablo		0,36 m3	20,22 cm			<b>1070</b>	<b>381,95</b>

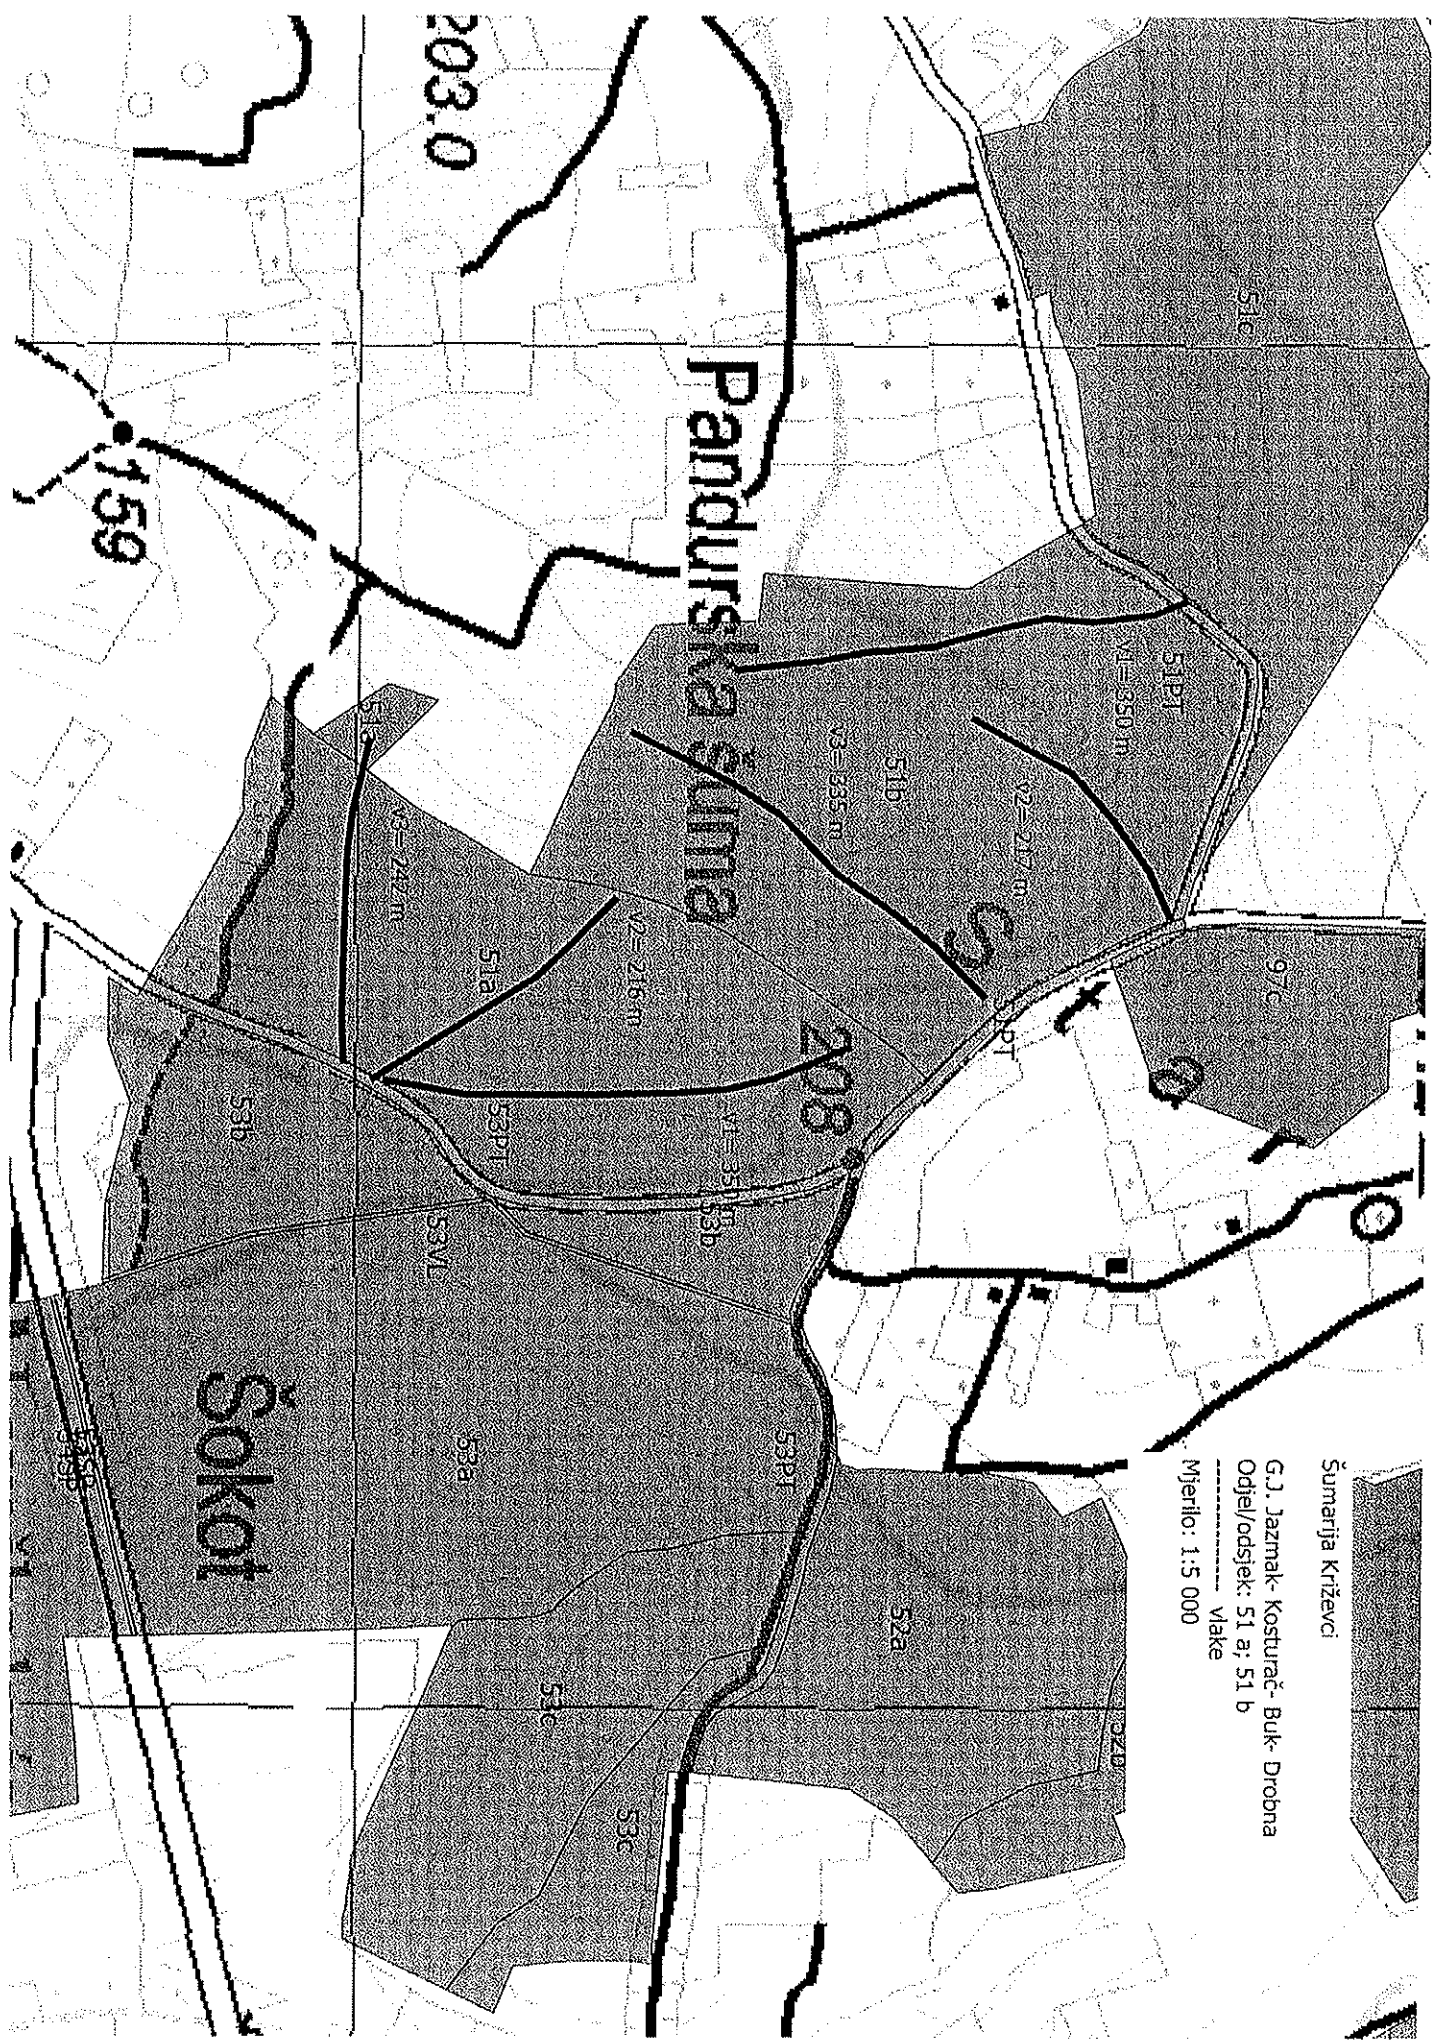

Šumarja Krževci

G.J. Jaznak - Kosturač - Buk - Drobna  
 Odjel/odsjek: 51 a; 51 b

Mjerna: 1:5 000  
 --- Vlake

Pandurski Šuma

Šokot

203.0

208

159

Gospodarska jedinica: JAZMAK - KOSTURAČ - BUK - DROBNA


Odsjek (SL): 51 B (01)      Površina: 12,91 ha      Vrsta prihoda: Redoviti PP

KITNJAK	DS	N	m3	DS	N	m3	DS	N	m3
	PRORJEDA	2 - 07.5			9 - 42.5			16 - 77.5	
Tarifa: 038	3 - 12.5	16	1,15	10 - 47.5			17 - 82.5		
	4 - 17.5	36	6,95	11 - 52.5			18 - 87.5		
Prosječno jedno stablo	5 - 22.5	22	8,36	12 - 57.5			19 - 92.5		
0,31 m3	6 - 27.5	9	5,68	13 - 62.5			20 - 97.5		
19,72 cm	7 - 32.5	5	4,76	14 - 67.5			UKUPNO	88	26,90
	8 - 37.5			15 - 72.5					
O.BUKVA	DS	N	m3	DS	N	m3	DS	N	m3
PRORJEDA	2 - 07.5			9 - 42.5	6	10,50	16 - 77.5		
Tarifa: 060	3 - 12.5	70	4,76	10 - 47.5	1	2,26	17 - 82.5		
	4 - 17.5	147	27,34	11 - 52.5	1	2,84	18 - 87.5		
Prosječno jedno stablo	5 - 22.5	71	26,13	12 - 57.5			19 - 92.5		
0,35 m3	6 - 27.5	42	25,79	13 - 62.5			20 - 97.5		
20,46 cm	7 - 32.5	20	18,52	14 - 67.5			UKUPNO	365	127,28
	8 - 37.5	7	9,14	15 - 72.5					
O.GRAB	DS	N	m3	DS	N	m3	DS	N	m3
PRORJEDA	2 - 07.5			9 - 42.5			16 - 77.5		
Tarifa: 095	3 - 12.5	164	13,61	10 - 47.5			17 - 82.5		
	4 - 17.5	355	77,04	11 - 52.5			18 - 87.5		
Prosječno jedno stablo	5 - 22.5	196	79,77	12 - 57.5			19 - 92.5		
0,25 m3	6 - 27.5	23	15,09	13 - 62.5			20 - 97.5		
18,03 cm	7 - 32.5			14 - 67.5			UKUPNO	738	185,51
	8 - 37.5			15 - 72.5					
BAGREM	DS	N	m3	DS	N	m3	DS	N	m3
PRORJEDA	2 - 07.5			9 - 42.5			16 - 77.5		
Tarifa: 118	3 - 12.5	21	1,62	10 - 47.5			17 - 82.5		
	4 - 17.5	14	2,58	11 - 52.5			18 - 87.5		
Prosječno jedno stablo	5 - 22.5	19	6,48	12 - 57.5			19 - 92.5		
0,27 m3	6 - 27.5	6	3,29	13 - 62.5			20 - 97.5		
19,22 cm	7 - 32.5	4	3,24	14 - 67.5			UKUPNO	64	17,21
	8 - 37.5			15 - 72.5					
TREŠNJA	DS	N	m3	DS	N	m3	DS	N	m3
PRORJEDA	2 - 07.5			9 - 42.5	14	25,34	16 - 77.5		
Tarifa: 129	3 - 12.5	1	0,09	10 - 47.5	1	2,32	17 - 82.5		
	4 - 17.5	13	2,78	11 - 52.5	3	8,71	18 - 87.5		
Prosječno jedno stablo	5 - 22.5	22	8,89	12 - 57.5			19 - 92.5		
0,93 m3	6 - 27.5	28	18,45	13 - 62.5			20 - 97.5		
30,37 cm	7 - 32.5	20	19,56	14 - 67.5			UKUPNO	122	113,38
	8 - 37.5	20	27,24	15 - 72.5					
OTB	DS	N	m3	DS	N	m3	DS	N	m3
PRORJEDA	2 - 07.5			9 - 42.5			16 - 77.5		
Tarifa: 135	3 - 12.5			10 - 47.5			17 - 82.5		
	4 - 17.5	3	0,64	11 - 52.5			18 - 87.5		
Prosječno jedno stablo	5 - 22.5	3	1,21	12 - 57.5			19 - 92.5		
0,47 m3	6 - 27.5	5	3,30	13 - 62.5			20 - 97.5		
23,41 cm	7 - 32.5			14 - 67.5			UKUPNO	11	5,15
	8 - 37.5			15 - 72.5					
OMB	DS	N	m3	DS	N	m3	DS	N	m3

**Uprava šuma Podružnica Koprivnica**
**Šumarija Križevci**

Gospodarska jedinica: JAZMAK - KOSTURAC - BUK - DROBNA

Odsjek:	Površina: 0,00 ha			Vrsta prihoda:					
	DS	N	m3	DS	N	m3	DS	N	m3
PRORJEDA	2 - 07.5			9 - 42.5	1	1,70	16 - 77.5		
Tarifa: 148	3 - 12.5			10 - 47.5	1	2,19	17 - 82.5		
	4 - 17.5			11 - 52.5			18 - 87.5		
Prosječno jedno stablo	5 - 22.5			12 - 57.5			19 - 92.5		
1,50 m3	6 - 27.5	1	0,60	13 - 62.5			20 - 97.5		
39,17 cm	7 - 32.5			14 - 67.5					
	8 - 37.5			15 - 72.5					
							<b>UKUPNO</b>	<b>3</b>	<b>4,49</b>
<b>UKUPNO 51 B (01)</b>								<b>N</b>	<b>m3</b>
				Prosječno jedno stablo	<b>0,35 m3</b>	<b>20,00 cm</b>		<b>1391</b>	<b>479,92</b>

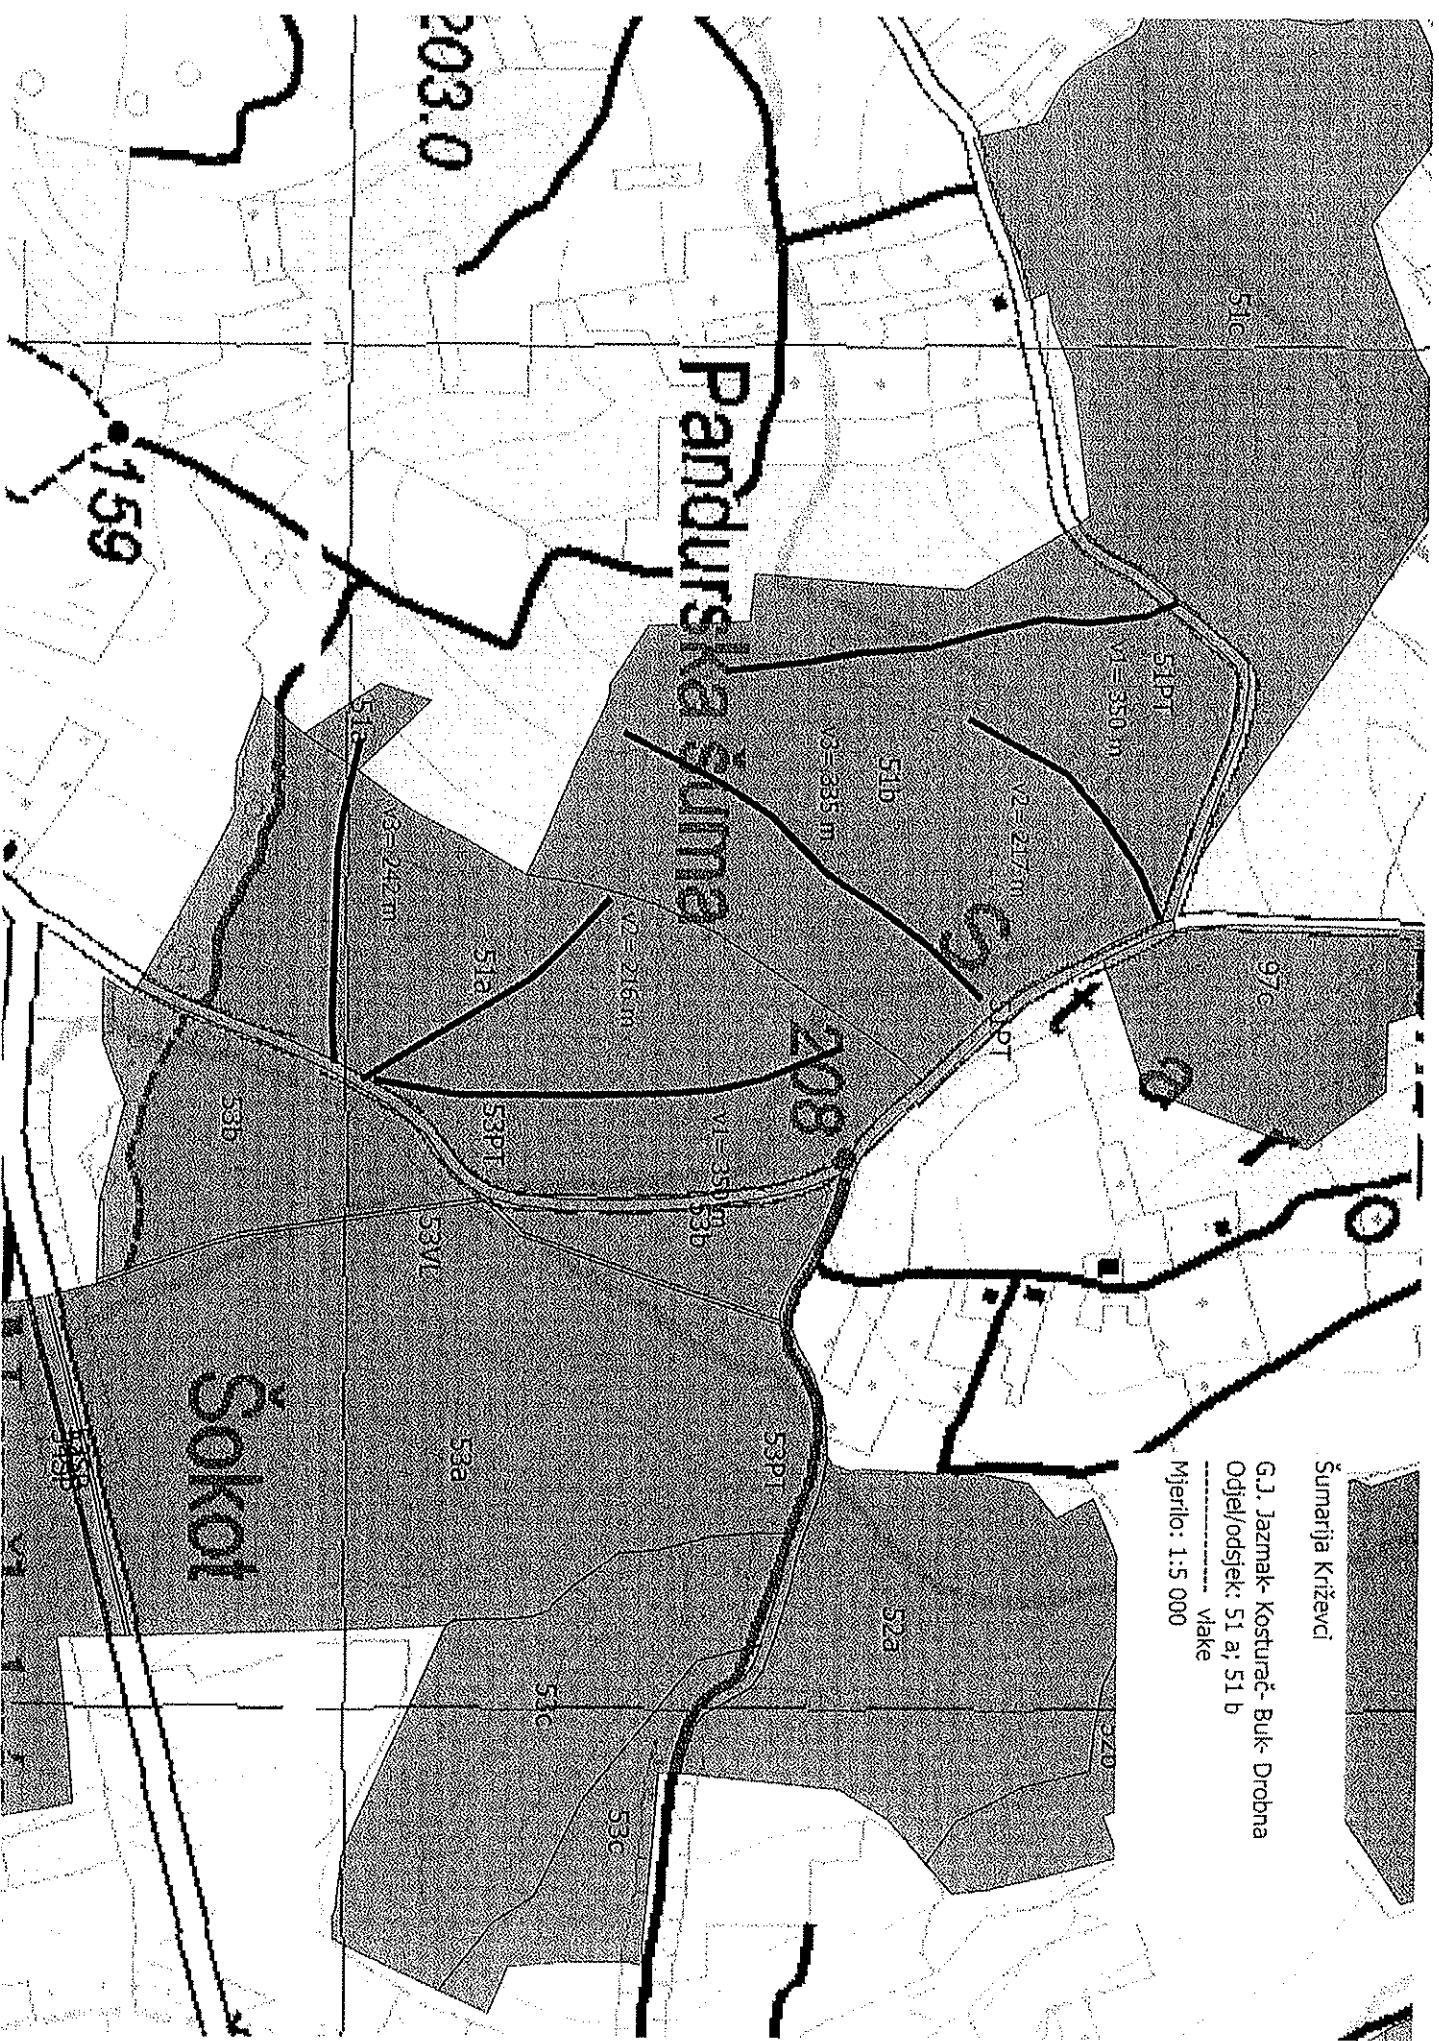

Šumarja Križevci

G.J. Jazmak-Kosturač - Buk - Drobna  
Odjel/odsjek: 51 a; 51 b

Mjerilo: 1:5 000

----- Vlake



**Uprava šuma Podružnica Koprivnica**
**Šumarija Križevci**

Gospodarska jedinica: JAZMAK - KOSTURAC - BUK - DROBNA

**Odsjek (SL): 56 E (01)**

Površina: 12,50 ha

Vrsta prihoda: Redoviti PP

LUŽNJAK	DS	N	m3	DS	N	m3	DS	N	m3
PRORJEDA	2 - 07.5			9 - 42.5	3	5,96	16 - 77.5		
Tarifa: 020	3 - 12.5	37	3,37	10 - 47.5			17 - 82.5		
	4 - 17.5	57	13,11	11 - 52.5			18 - 87.5		
Prosječno jedno stablo	5 - 22.5	36	15,70	12 - 57.5			19 - 92.5		
0,48 m3	6 - 27.5	31	22,13	13 - 62.5			20 - 97.5		
21,73 cm	7 - 32.5	16	17,02	14 - 67.5			<b>UKUPNO</b>	<b>189</b>	<b>90,68</b>
	8 - 37.5	9	13,39	15 - 72.5					
KITNJAK	DS	N	m3	DS	N	m3	DS	N	m3
PRORJEDA	2 - 07.5			9 - 42.5			16 - 77.5		
Tarifa: 038	3 - 12.5	53	3,82	10 - 47.5			17 - 82.5		
	4 - 17.5	39	7,53	11 - 52.5			18 - 87.5		
Prosječno jedno stablo	5 - 22.5	27	10,26	12 - 57.5			19 - 92.5		
0,24 m3	6 - 27.5	15	9,47	13 - 62.5			20 - 97.5		
17,87 cm	7 - 32.5	2	1,90	14 - 67.5			<b>UKUPNO</b>	<b>136</b>	<b>32,98</b>
	8 - 37.5			15 - 72.5					
O.BUKVA	DS	N	m3	DS	N	m3	DS	N	m3
PRORJEDA	2 - 07.5			9 - 42.5			16 - 77.5		
Tarifa: 060	3 - 12.5	76	5,17	10 - 47.5			17 - 82.5		
	4 - 17.5	43	8,00	11 - 52.5			18 - 87.5		
Prosječno jedno stablo	5 - 22.5	21	7,73	12 - 57.5			19 - 92.5		
0,16 m3	6 - 27.5	4	2,46	13 - 62.5			20 - 97.5		
15,87 cm	7 - 32.5			14 - 67.5			<b>UKUPNO</b>	<b>144</b>	<b>23,36</b>
	8 - 37.5			15 - 72.5					
O.GRAB	DS	N	m3	DS	N	m3	DS	N	m3
PRORJEDA	2 - 07.5			9 - 42.5			16 - 77.5		
Tarifa: 094	3 - 12.5	416	38,27	10 - 47.5			17 - 82.5		
	4 - 17.5	338	76,73	11 - 52.5			18 - 87.5		
Prosječno jedno stablo	5 - 22.5	42	17,22	12 - 57.5			19 - 92.5		
0,17 m3	6 - 27.5			13 - 62.5			20 - 97.5		
15,15 cm	7 - 32.5			14 - 67.5			<b>UKUPNO</b>	<b>796</b>	<b>132,22</b>
	8 - 37.5			15 - 72.5					
TREŠNJA	DS	N	m3	DS	N	m3	DS	N	m3
PRORJEDA	2 - 07.5			9 - 42.5			16 - 77.5		
Tarifa: 129	3 - 12.5	2	0,17	10 - 47.5			17 - 82.5		
	4 - 17.5	18	3,85	11 - 52.5			18 - 87.5		
Prosječno jedno stablo	5 - 22.5	26	10,50	12 - 57.5			19 - 92.5		
0,44 m3	6 - 27.5	11	7,25	13 - 62.5			20 - 97.5		
22,66 cm	7 - 32.5	5	4,89	14 - 67.5			<b>UKUPNO</b>	<b>63</b>	<b>28,02</b>
	8 - 37.5	1	1,36	15 - 72.5					
OTB	DS	N	m3	DS	N	m3	DS	N	m3
PRORJEDA	2 - 07.5			9 - 42.5			16 - 77.5		
Tarifa: 135	3 - 12.5	4	0,34	10 - 47.5			17 - 82.5		
	4 - 17.5	1	0,21	11 - 52.5			18 - 87.5		
Prosječno jedno stablo	5 - 22.5	7	2,83	12 - 57.5			19 - 92.5		
0,43 m3	6 - 27.5	3	1,98	13 - 62.5			20 - 97.5		
21,91 cm	7 - 32.5	2	1,96	14 - 67.5			<b>UKUPNO</b>	<b>17</b>	<b>7,32</b>
	8 - 37.5			15 - 72.5					
OMB	DS	N	m3	DS	N	m3	DS	N	m3

Gospodarska jedinica: JAZMAK - KOSTURAC - BUK - DROBNA

Odsjek:	Površina: 0,00 ha			Vrsta prihoda:					
	DS	N	m3	DS	N	m3	DS	N	m3
PRORJEDA	2 - 07.5			9 - 42.5			16 - 77.5		
Tarifa: 148	3 - 12.5	9	0,64	10 - 47.5			17 - 82.5		
	4 - 17.5	6	1,12	11 - 52.5			18 - 87.5		
Prosječno jedno stablo	5 - 22.5	2	0,72	12 - 57.5			19 - 92.5		
0,19 m3	6 - 27.5	2	1,20	13 - 62.5			20 - 97.5		
16,71 cm	7 - 32.5			14 - 67.5					
	8 - 37.5			15 - 72.5			<b>UKUPNO</b>	<b>19</b>	<b>3,68</b>
<b>UKUPNO 56 E (01)</b>								<b>N</b>	<b>m3</b>
		Prosječno jedno stablo		<b>0,23 m3</b>		<b>16,86 cm</b>		<b>1364</b>	<b>318,26</b>