

## UPRAVA ŠUMA PODRUŽNICA POŽEGA

### Šumarija Pleternica

# ELABORAT

pripreme rada pridobivanja drva s osnovnim elementima sastojine,  
vrstom sječe i količinama

Evidencijski broj nabave: **DIR-2020-111-11**

za grupu predmeta nabave: **UŠP Požega/grupa 011**

Elaborat izradio:

  
Vladimira LEKO-KVESIĆ  
dipl. ing. šum.  
ovlašten inženjer šumarstva



(žig i potpis ovlaštenog inženjera) 

**Vladimira Leko-Kvesić, dipl. ing. šum.**

Elaborat radova za pridobivanje drva sa osnovnim elementima sastojine, vrstama sječa i količinama za javno nadmetanje: DIR-2020-111-11

Redni broj grupe	Šumarija	Gospod. Jedinica	Odjel/odsj.	Vrsta usluge	Količina	Površina odjela/odsj.	Broj stabala	Srednje kubno stablo	Vrsta sječe	Srednja udaljenost privlačenja	Rokovi početka - završetka radova	Metoda rada
					m3	ha	kom.	m3		m		
011	PILETARNICA	POŽEŠKA GORA	29/a	Sječa i izrada obl. TL (sa uspostavom šum. reda)	76	50,65	9579	0,16	proreda	450	01.07.2021.-30.09.2021.	Poludeblov. metoda sa trupljenjem na pomoćnom stovarištu
				Sječa i izrada VM TL (sa uspostavom šum. reda)	899							
				Privlačenje - skider =< 5t, TL	975							
				Sječa i izrada obl. ML (sa uspostavom šum. reda)	13							
				Sječa i izrada VM ML (sa uspostavom šum. reda)	30							
				Privlačenje - skider =< 5t, ML	43							
				33/a	Sječa i izrada obl. TL (sa uspostavom šum. reda)							
			Sječa i izrada VM TL (sa uspostavom šum. reda)		267							
			Privlačenje - skider =< 5t, TL		313							
			Sječa i izrada obl. ML (sa uspostavom šum. reda)		1							
			Sječa i izrada VM ML (sa uspostavom šum. reda)		13							
			Privlačenje - skider =< 5t, ML		14							

UKUPNO

1345

Uprava šuma Podružnica Požega  
 Šumarija Pleternica

Za godinu: 2021

Gospodarska jedinica: POŽEŠKA GORA

Odsjek (SL): 29 A (01)

Površina: 50,65 ha

Vrsta prihoda: Redoviti PP

KITNJAK	DS	N	m3	DS	N	m3	DS	N	m3
PRORJEDA	2 - 07.5			9 - 42.5			16 - 77.5		
Tarifa: 036	3 - 12.5	755	60,40	10 - 47.5			17 - 82.5		
	4 - 17.5	424	86,92	11 - 52.5			18 - 87.5		
Prosječno jedno stablo	5 - 22.5	152	55,48	12 - 57.5			19 - 92.5		
0,18 m3	6 - 27.5	48	29,04	13 - 62.5			20 - 97.5		
15,94 cm	7 - 32.5	19	17,31	14 - 67.5			<b>UKUPNO</b>	<b>1401</b>	<b>252,98</b>
	8 - 37.5	3	3,83	15 - 72.5					
CER	DS	N	m3	DS	N	m3	DS	N	m3
PRORJEDA	2 - 07.5			9 - 42.5	2	3,70	16 - 77.5		
Tarifa: 041	3 - 12.5	40	3,60	10 - 47.5			17 - 82.5		
	4 - 17.5	51	10,97	11 - 52.5			18 - 87.5		
Prosječno jedno stablo	5 - 22.5	64	25,22	12 - 57.5			19 - 92.5		
0,34 m3	6 - 27.5	19	12,07	13 - 62.5			20 - 97.5		
19,99 cm	7 - 32.5	2	1,90	14 - 67.5			<b>UKUPNO</b>	<b>181</b>	<b>61,78</b>
	8 - 37.5	3	4,32	15 - 72.5					
O.BUKVA	DS	N	m3	DS	N	m3	DS	N	m3
PRORJEDA	2 - 07.5			9 - 42.5	3	4,72	16 - 77.5		
Tarifa: 104	3 - 12.5	1351	121,59	10 - 47.5			17 - 82.5		
	4 - 17.5	799	167,79	11 - 52.5			18 - 87.5		
Prosječno jedno stablo	5 - 22.5	280	106,12	12 - 57.5			19 - 92.5		
0,20 m3	6 - 27.5	91	56,88	13 - 62.5			20 - 97.5		
16,20 cm	7 - 32.5	36	32,33	14 - 67.5			<b>UKUPNO</b>	<b>2583</b>	<b>517,47</b>
	8 - 37.5	23	28,04	15 - 72.5					
O.GRAB	DS	N	m3	DS	N	m3	DS	N	m3
PRORJEDA	2 - 07.5			9 - 42.5			16 - 77.5		
Tarifa: 166	3 - 12.5	3883	298,99	10 - 47.5			17 - 82.5		
	4 - 17.5	1136	227,20	11 - 52.5			18 - 87.5		
Prosječno jedno stablo	5 - 22.5	124	48,24	12 - 57.5			19 - 92.5		
0,11 m3	6 - 27.5	24	15,14	13 - 62.5			20 - 97.5		
13,92 cm	7 - 32.5	2	1,87	14 - 67.5			<b>UKUPNO</b>	<b>5169</b>	<b>591,44</b>
	8 - 37.5			15 - 72.5					
TREŠNJA	DS	N	m3	DS	N	m3	DS	N	m3
PRORJEDA	2 - 07.5			9 - 42.5			16 - 77.5		
Tarifa: 314	3 - 12.5	16	1,25	10 - 47.5			17 - 82.5		
	4 - 17.5	26	4,97	11 - 52.5			18 - 87.5		
Prosječno jedno stablo	5 - 22.5	29	10,38	12 - 57.5			19 - 92.5		
0,43 m3	6 - 27.5	24	15,00	13 - 62.5			20 - 97.5		
22,64 cm	7 - 32.5	11	9,85	14 - 67.5			<b>UKUPNO</b>	<b>111</b>	<b>47,61</b>
	8 - 37.5	5	6,16	15 - 72.5					
LIPA sp.	DS	N	m3	DS	N	m3	DS	N	m3
PRORJEDA	2 - 07.5			9 - 42.5			16 - 77.5		
Tarifa: 422	3 - 12.5			10 - 47.5			17 - 82.5		
	4 - 17.5	1	0,19	11 - 52.5			18 - 87.5		
Prosječno jedno stablo	5 - 22.5	2	0,74	12 - 57.5			19 - 92.5		
0,56 m3	6 - 27.5	5	3,13	13 - 62.5			20 - 97.5		
25,83 cm	7 - 32.5	1	0,94	14 - 67.5			<b>UKUPNO</b>	<b>9</b>	<b>5,00</b>
	8 - 37.5			15 - 72.5					
C.JOHA	DS	N	m3	DS	N	m3	DS	N	m3

Uprava šuma Podružnica Požega  
 Šumarija Pleternica

Za godinu: 2021

Gospodarska jedinica: POŽEŠKA GORA

PRORJEDA	2 - 07.5			9 - 42.5			16 - 77.5		
Tarifa: 431	3 - 12.5	1	0,09	10 - 47.5			17 - 82.5		
	4 - 17.5	15	3,26	11 - 52.5			18 - 87.5		
Prosječno jedno stablo	5 - 22.5	21	8,34	12 - 57.5			19 - 92.5		
0,43 m <sup>3</sup>	6 - 27.5	14	8,89	13 - 62.5			20 - 97.5		
22,78 cm	7 - 32.5	3	2,87	14 - 67.5					
	8 - 37.5			15 - 72.5					
							<b>UKUPNO</b>	<b>54</b>	<b>23,45</b>

TREPET.	DS	N	m3	DS	N	m3	DS	N	m3
PRORJEDA	2 - 07.5			9 - 42.5	2	2,69	16 - 77.5		
Tarifa: 503	3 - 12.5	5	0,37	10 - 47.5			17 - 82.5		
	4 - 17.5	10	1,80	11 - 52.5			18 - 87.5		
Prosječno jedno stablo	5 - 22.5	17	5,78	12 - 57.5			19 - 92.5		
0,52 m <sup>3</sup>	6 - 27.5	20	11,08	13 - 62.5			20 - 97.5		
25,81 cm	7 - 32.5	12	9,58	14 - 67.5					
	8 - 37.5	5	5,40	15 - 72.5					
							<b>UKUPNO</b>	<b>71</b>	<b>36,70</b>

<b>UKUPNO 29 A (01)</b>			Prosječno jedno stablo	<b>0,16 m<sup>3</sup></b>		<b>15,19 cm</b>		<b>N</b>	<b>m<sup>3</sup></b>
								<b>9579</b>	<b>1536,43</b>

Uprava šuma Podružnica Požega  
 Šumarija Pleternica

Za godinu: 2021

Gospodarska jedinica: POŽEŠKA GORA

Odsjek (SL): 33 A (01)

Površina: 32,80 ha

Vrsta prihoda: Redoviti PP

KITNJAK	DS	N	m3	DS	N	m3	DS	N	m3
PRORJEDA	2 - 07.5			9 - 42.5			16 - 77.5		
Tarifa: 025	3 - 12.5	93	7,63	10 - 47.5			17 - 82.5		
	4 - 17.5	162	31,91	11 - 52.5			18 - 87.5		
Prosječno jedno stablo	5 - 22.5	58	21,40	12 - 57.5			19 - 92.5		
0,22 m3	6 - 27.5	15	9,15	13 - 62.5			20 - 97.5		
17,47 cm	7 - 32.5	1	0,91	14 - 67.5			UKUPNO	329	71,00
	8 - 37.5			15 - 72.5					
CER	DS	N	m3	DS	N	m3	DS	N	m3
PRORJEDA	2 - 07.5			9 - 42.5	1	1,73	16 - 77.5		
Tarifa: 045	3 - 12.5	16	1,41	10 - 47.5	1	1,87	17 - 82.5		
	4 - 17.5	56	11,76	11 - 52.5	2	5,09	18 - 87.5		
Prosječno jedno stablo	5 - 22.5	63	22,18	12 - 57.5			19 - 92.5		
0,43 m3	6 - 27.5	31	19,38	13 - 62.5			20 - 97.5		
22,39 cm	7 - 32.5	7	6,50	14 - 67.5			UKUPNO	183	78,28
	8 - 37.5	6	8,36	15 - 72.5					
O.BUKVA	DS	N	m3	DS	N	m3	DS	N	m3
PRORJEDA	2 - 07.5			9 - 42.5			16 - 77.5		
Tarifa: 114	3 - 12.5	164	14,60	10 - 47.5			17 - 82.5		
	4 - 17.5	134	27,47	11 - 52.5			18 - 87.5		
Prosječno jedno stablo	5 - 22.5	28	10,36	12 - 57.5			19 - 92.5		
0,17 m3	6 - 27.5	7	4,32	13 - 62.5			20 - 97.5		
15,72 cm	7 - 32.5	1	0,89	14 - 67.5			UKUPNO	334	57,64
	8 - 37.5			15 - 72.5					
O.GRAB	DS	N	m3	DS	N	m3	DS	N	m3
PRORJEDA	2 - 07.5			9 - 42.5	1	1,58	16 - 77.5		
Tarifa: 170	3 - 12.5	422	31,65	10 - 47.5			17 - 82.5		
	4 - 17.5	350	68,60	11 - 52.5			18 - 87.5		
Prosječno jedno stablo	5 - 22.5	76	29,03	12 - 57.5			19 - 92.5		
0,16 m3	6 - 27.5	13	7,46	13 - 62.5			20 - 97.5		
15,73 cm	7 - 32.5	3	2,70	14 - 67.5			UKUPNO	865	141,02
	8 - 37.5			15 - 72.5					
BAGREM	DS	N	m3	DS	N	m3	DS	N	m3
PRORJEDA	2 - 07.5			9 - 42.5	1	1,49	16 - 77.5		
Tarifa: 271	3 - 12.5	4	0,30	10 - 47.5			17 - 82.5		
	4 - 17.5	47	8,60	11 - 52.5			18 - 87.5		
Prosječno jedno stablo	5 - 22.5	43	14,62	12 - 57.5			19 - 92.5		
0,39 m3	6 - 27.5	18	9,88	13 - 62.5			20 - 97.5		
22,73 cm	7 - 32.5	6	4,86	14 - 67.5			UKUPNO	128	49,88
	8 - 37.5	9	10,13	15 - 72.5					
TREŠNJA	DS	N	m3	DS	N	m3	DS	N	m3
PRORJEDA	2 - 07.5			9 - 42.5	1	1,66	16 - 77.5		
Tarifa: 314	3 - 12.5	6	0,47	10 - 47.5	1	2,02	17 - 82.5		
	4 - 17.5	31	5,92	11 - 52.5	1	2,67	18 - 87.5		
Prosječno jedno stablo	5 - 22.5	31	11,10	12 - 57.5			19 - 92.5		
0,56 m3	6 - 27.5	38	23,75	13 - 62.5			20 - 97.5		
25,33 cm	7 - 32.5	19	17,01	14 - 67.5			UKUPNO	138	76,92
	8 - 37.5	10	12,32	15 - 72.5					
TREPET.	DS	N	m3	DS	N	m3	DS	N	m3

Uprava šuma Podružnica Požega  
 Šumarija Pleternica

Za godinu: 2021


Gospodarska jedinica: POŽEŠKA GORA

PRORJEDA	2 - 07.5			9 - 42.5			16 - 77.5		
Tarifa: 503	3 - 12.5	3	0,22	10 - 47.5			17 - 82.5		
	4 - 17.5	14	2,52	11 - 52.5			18 - 87.5		
Prosječno jedno stablo	5 - 22.5	17	5,78	12 - 57.5			19 - 92.5		
0,31 m <sup>3</sup>	6 - 27.5	7	3,88	13 - 62.5			20 - 97.5		
21,19 cm	7 - 32.5	1	0,80	14 - 67.5					
	8 - 37.5			15 - 72.5					
							<b>UKUPNO</b>	42	13,20

OMB	DS	N	m3	DS	N	m3	DS	N	m3
PRORJEDA	2 - 07.5			9 - 42.5			16 - 77.5		
Tarifa: 592	3 - 12.5	1	0,08	10 - 47.5			17 - 82.5		
	4 - 17.5	4	0,76	11 - 52.5			18 - 87.5		
Prosječno jedno stablo	5 - 22.5	6	2,06	12 - 57.5			19 - 92.5		
0,41 m <sup>3</sup>	6 - 27.5	4	2,20	13 - 62.5			20 - 97.5		
23,38 cm	7 - 32.5	1	0,80	14 - 67.5					
	8 - 37.5	1	1,09	15 - 72.5					
							<b>UKUPNO</b>	17	6,99

<b>UKUPNO 33 A (01)</b>	Prosječno jedno stablo		0,24 m <sup>3</sup>	17,88 cm			<b>N</b>	<b>m3</b>
							2036	494,93

ŠUMARIJA PLETERNICA  
G.J. POŽEŠKA GORA  
Odjel/odsjek: 29a, 33a  
M 1 : 10 000

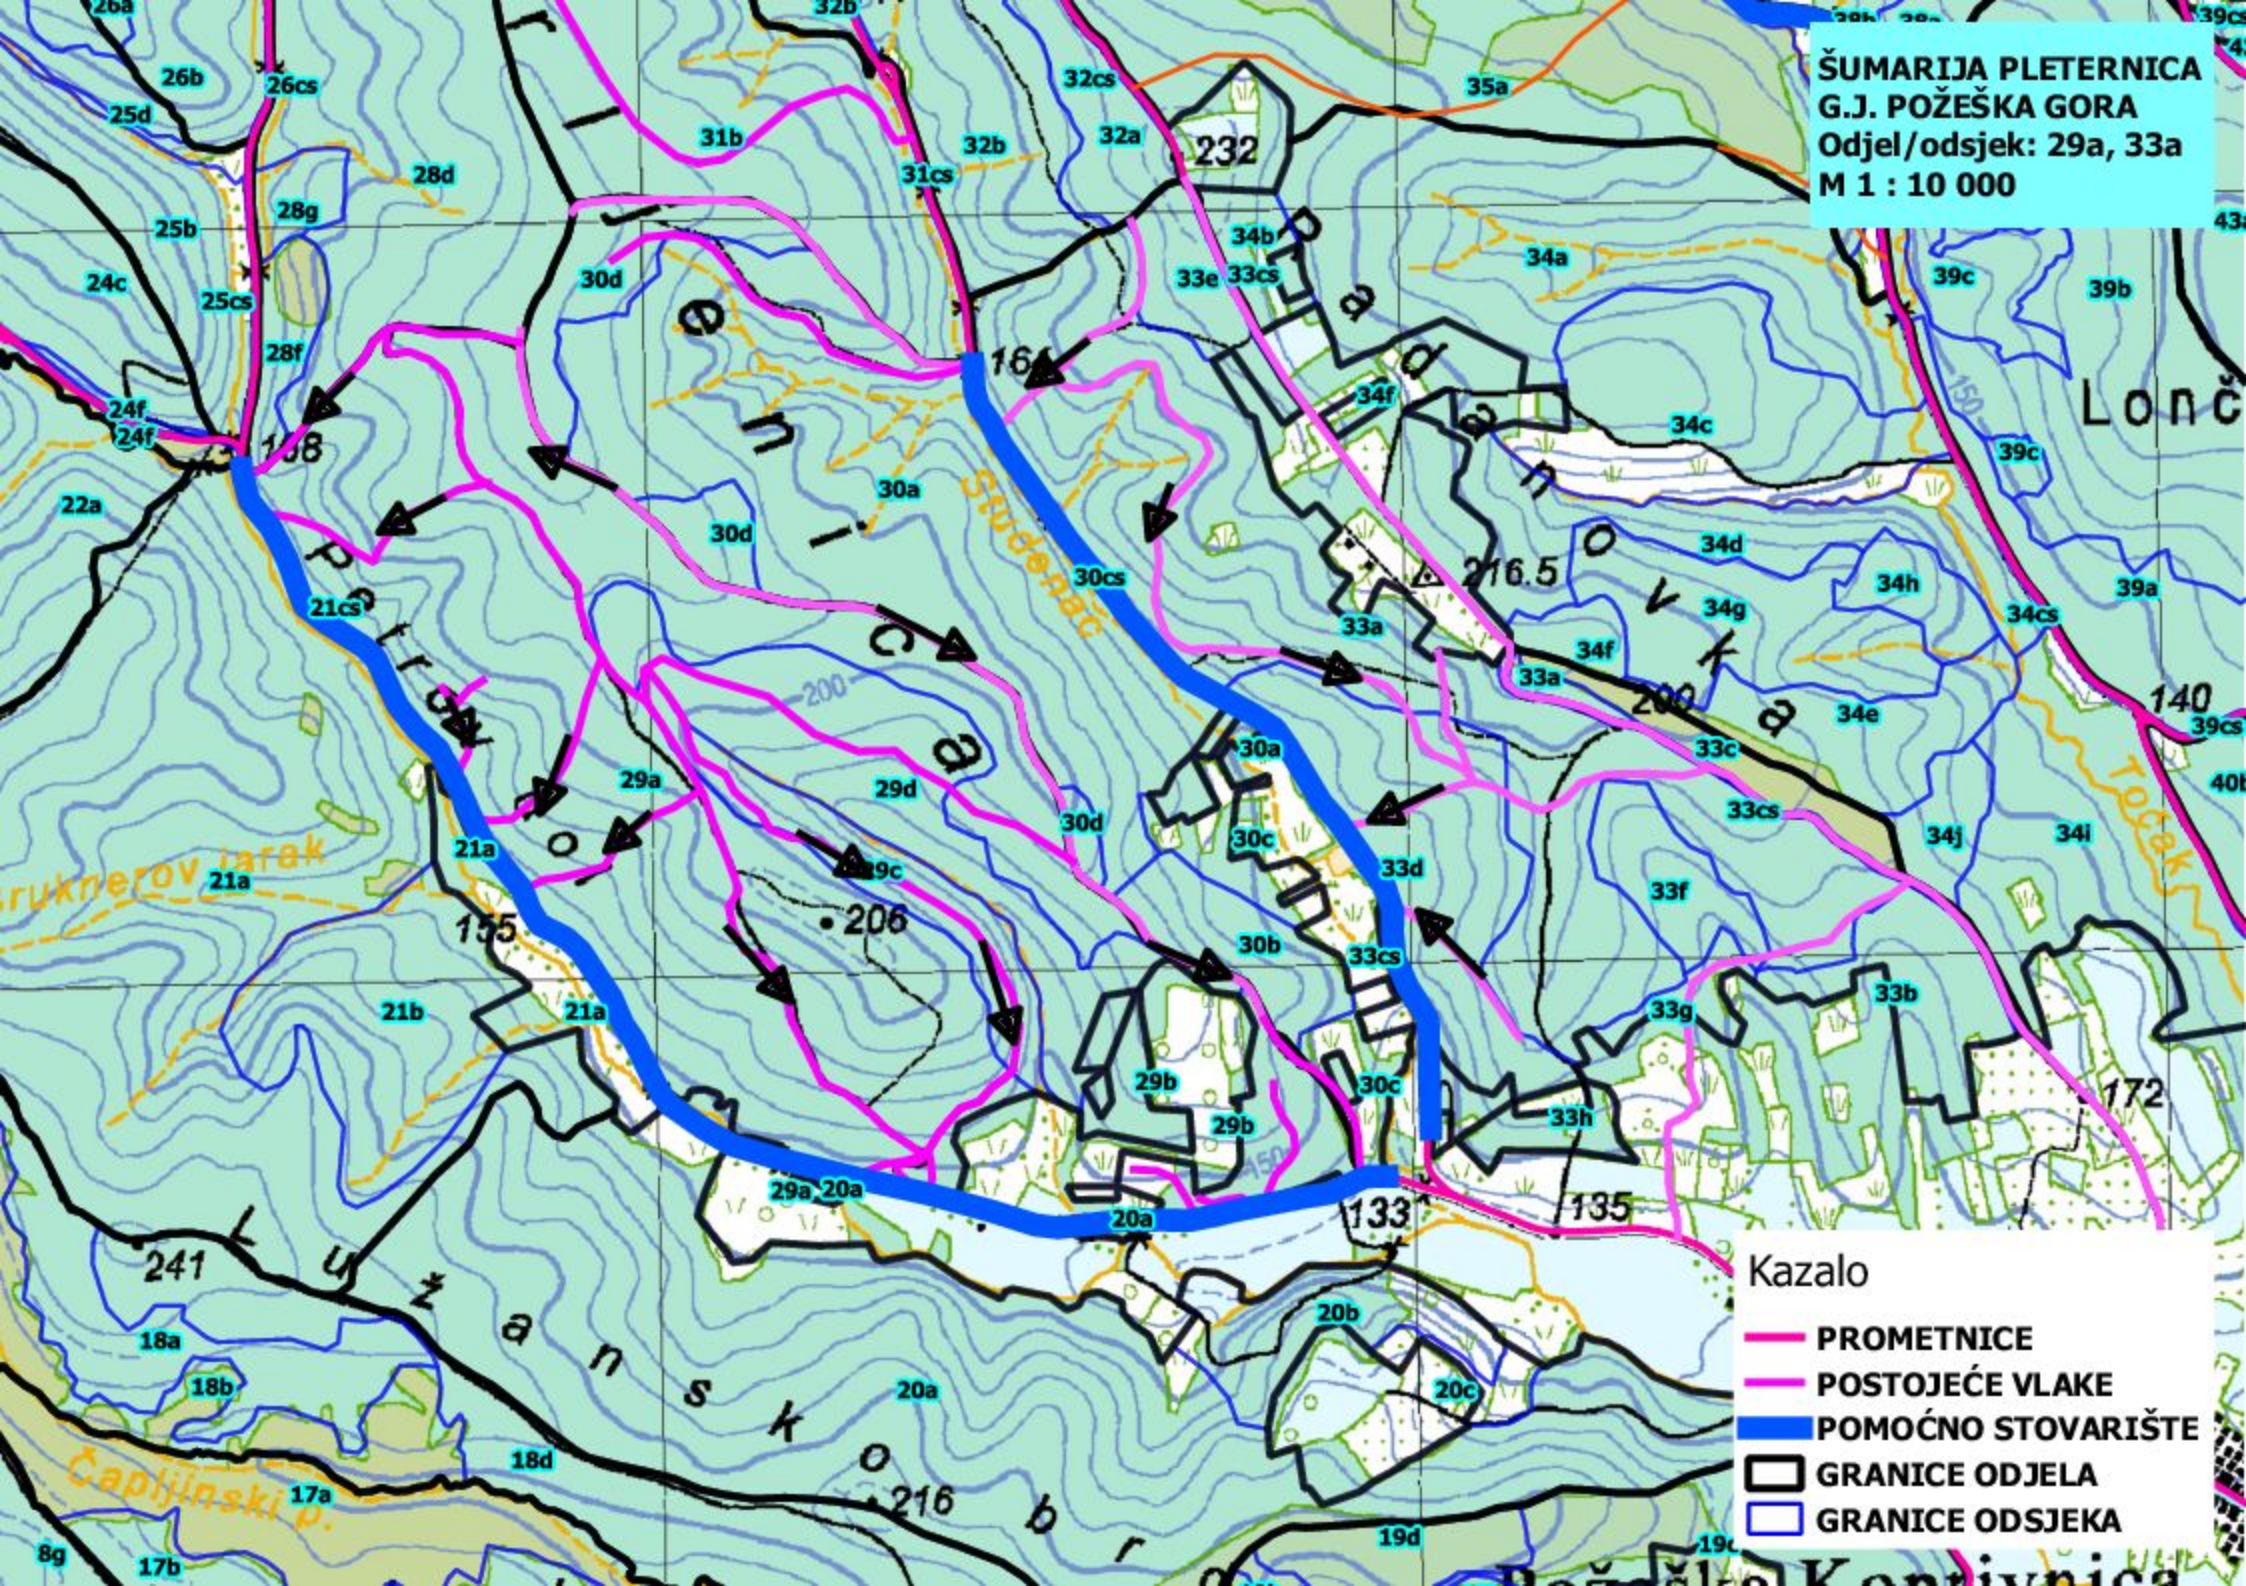

- Kazalo
- PROMETNICE
  - POSTOJEĆE VLAKE
  - POMOĆNO STOVARIŠTE
  - GRANICE ODJELA
  - GRANICE ODSJEKA